



ПРОЕКТНАЯ ДОКУМЕНТАЦИЯ


BarnHouse A-128



2025г.




План 1-го этажа

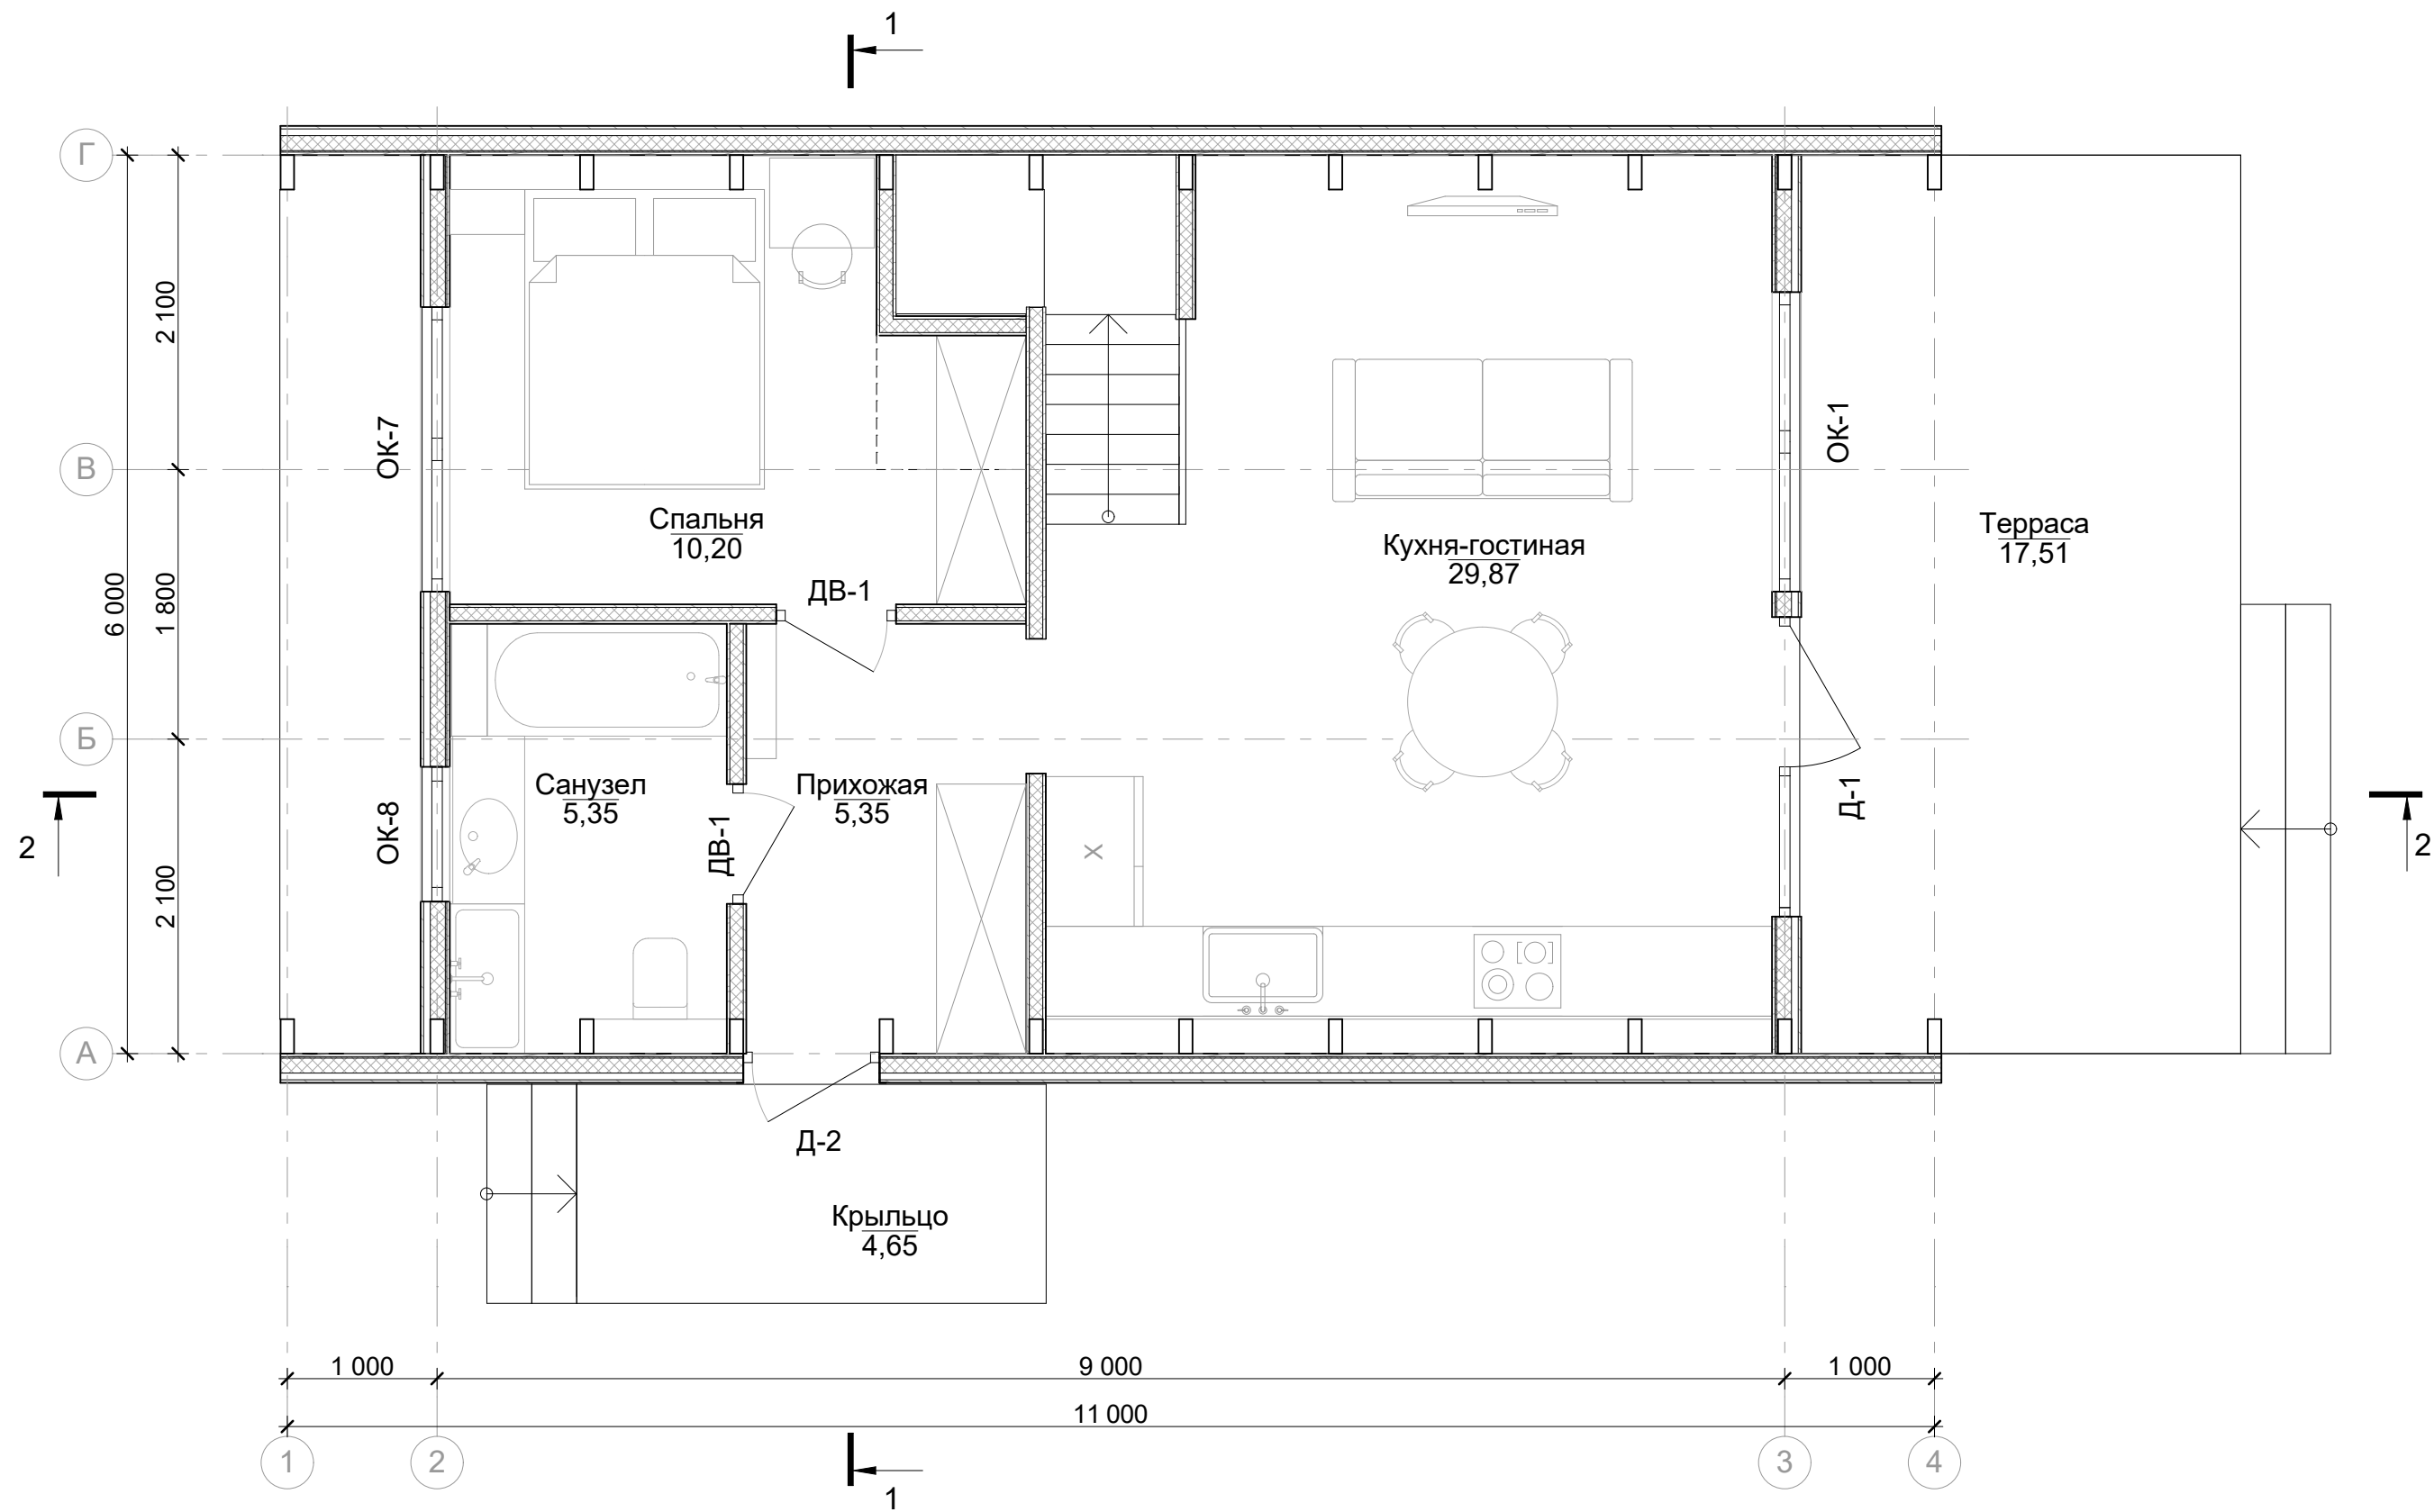

Изм.	Кол.уч	Лист	№Док	Подп.	Дата




План 2-го этажа

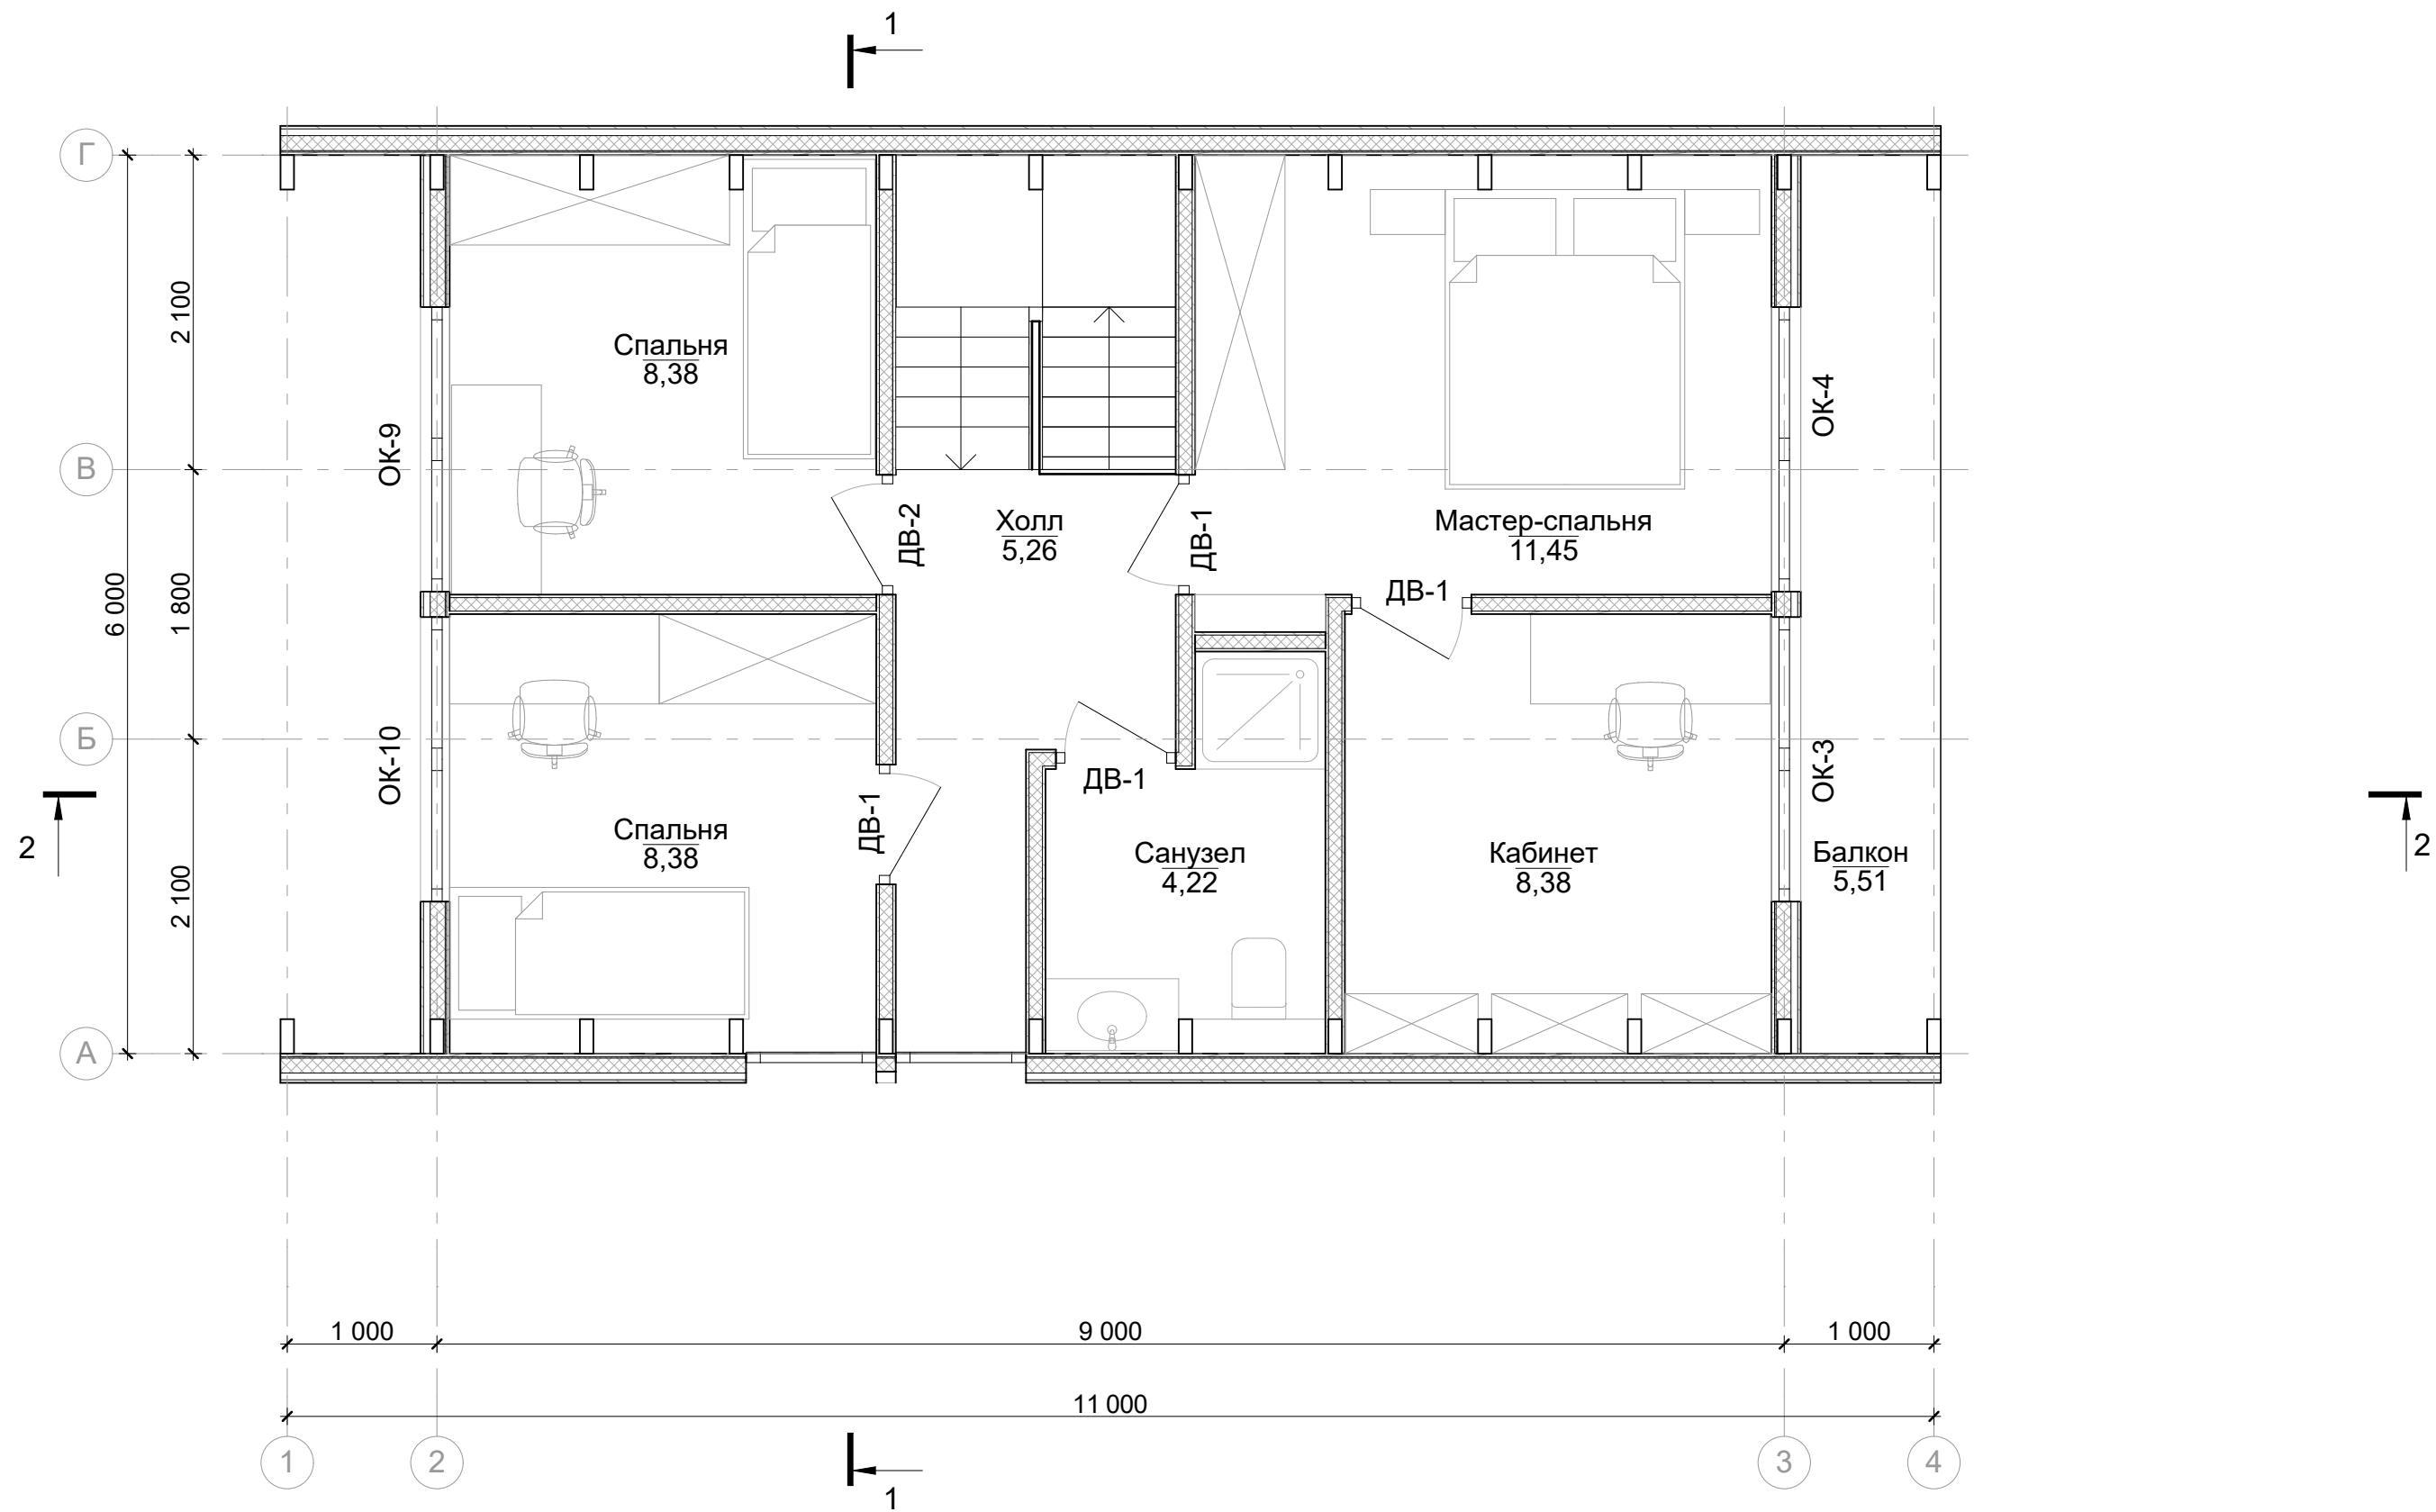


Изм.	Кол.уч	Лист	№Док	Подп.	Дата



Фасад А-Г

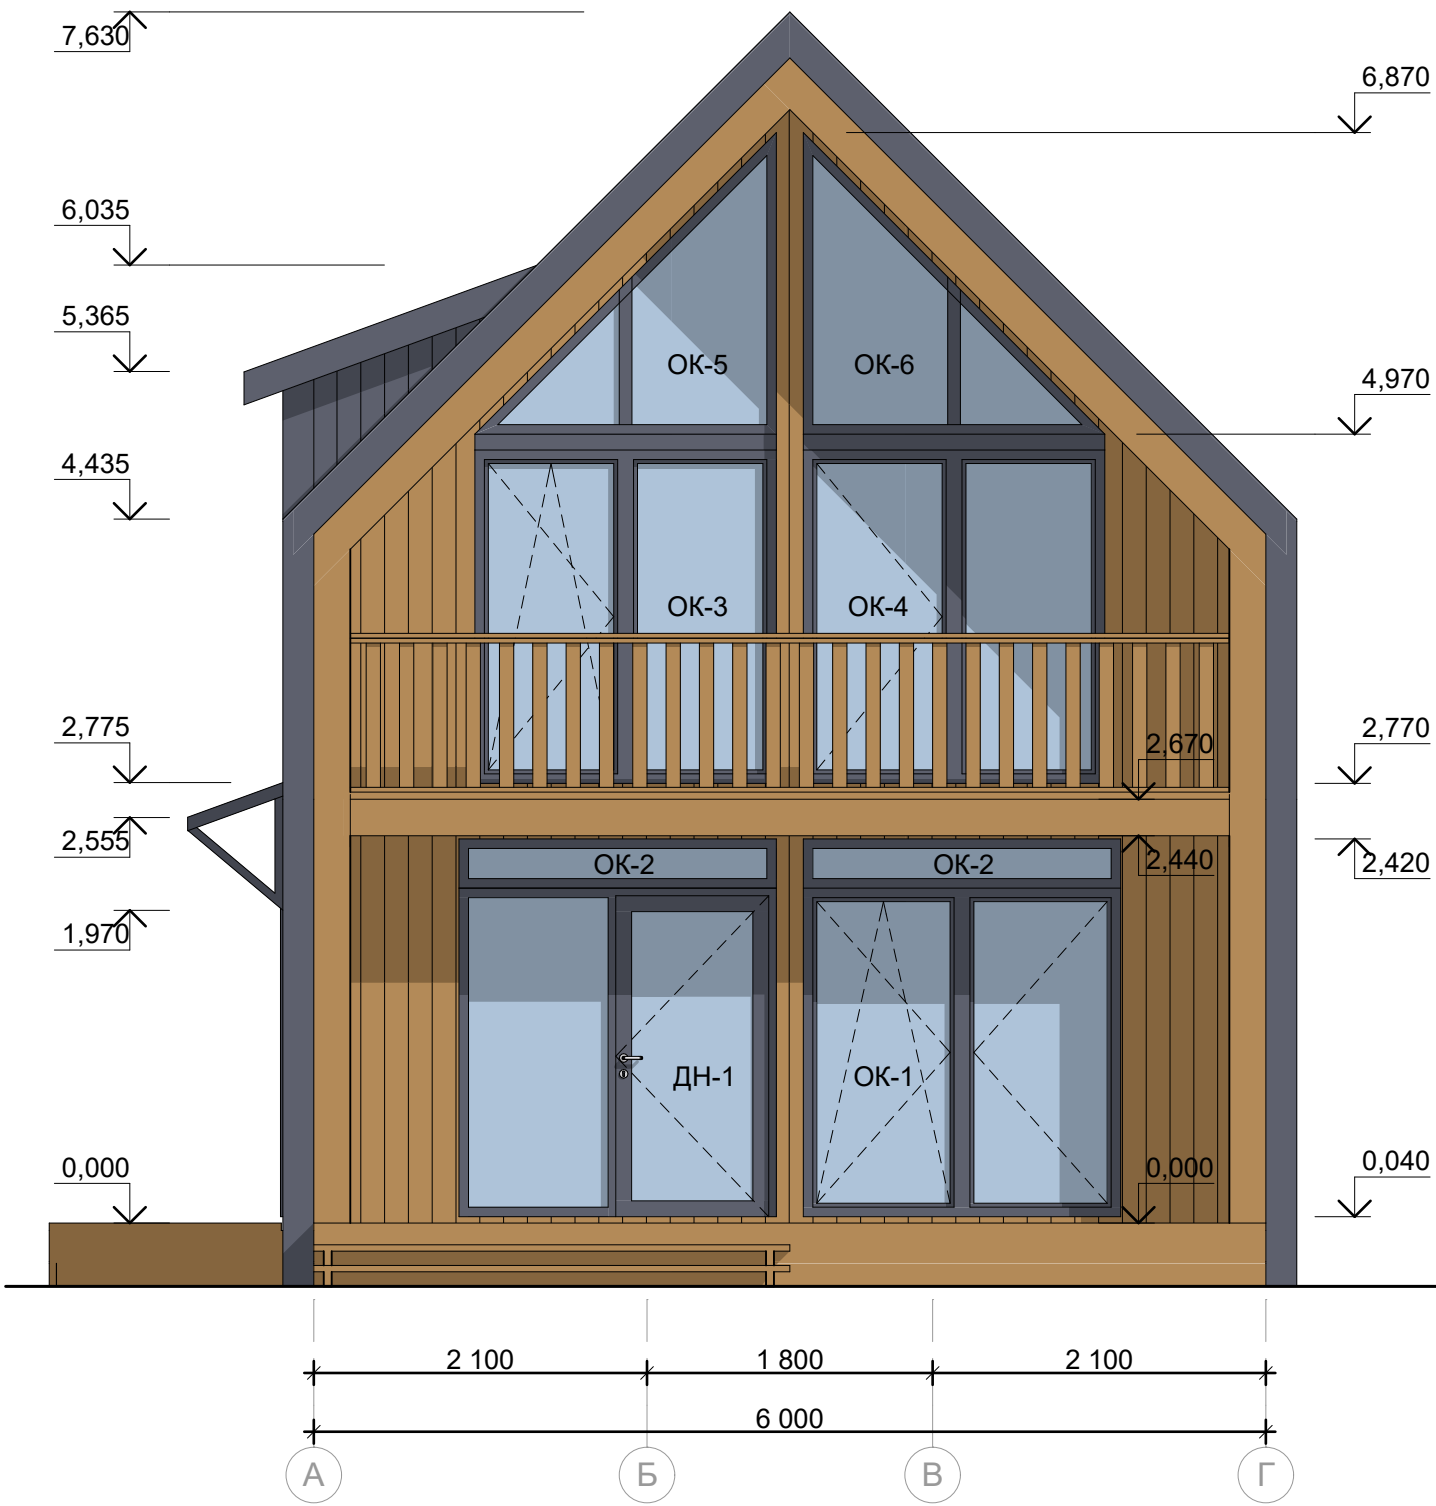


Фасад Г-А

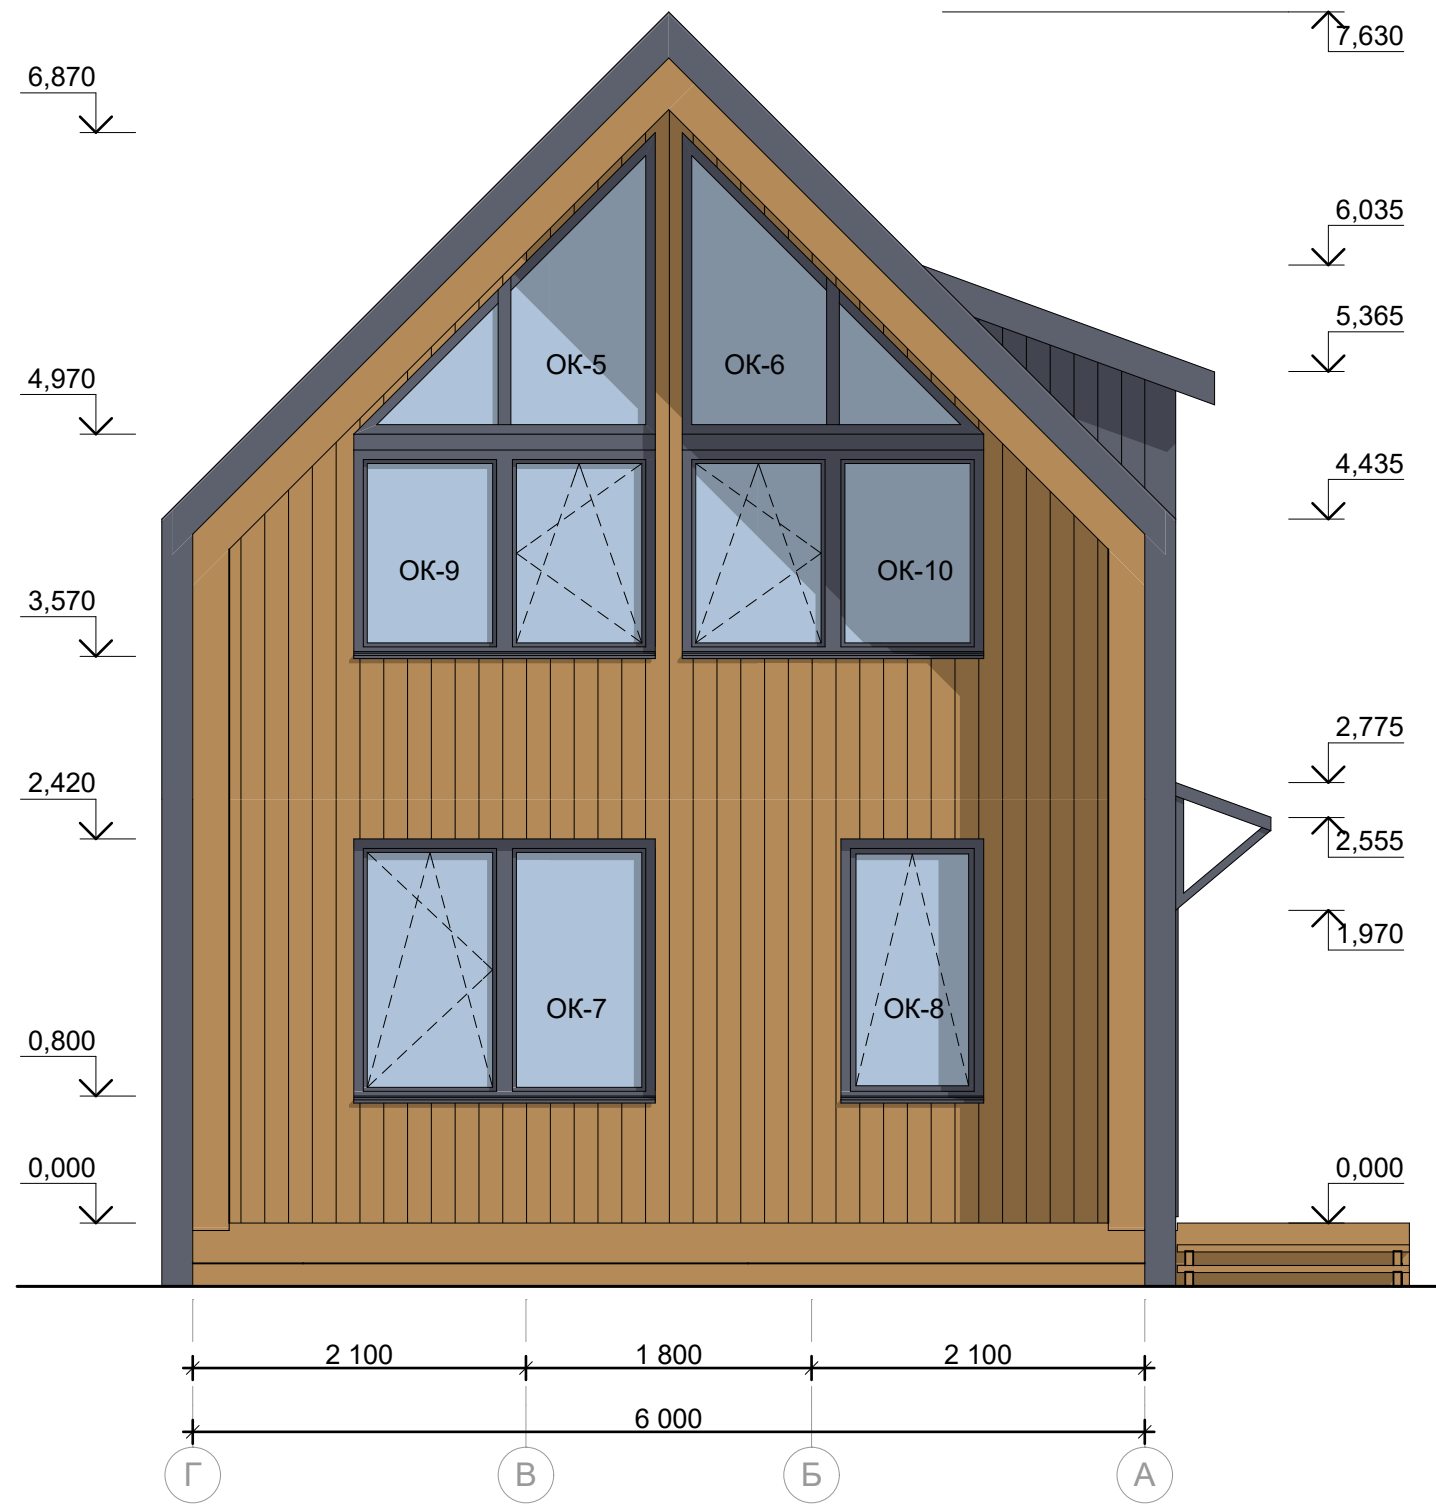


Примечание:
1. Цвет деревянных фасадов TIKKURILA VALTTI COLOR 5051
2. Цвет металла по RAL 7024

Фасад 1-4

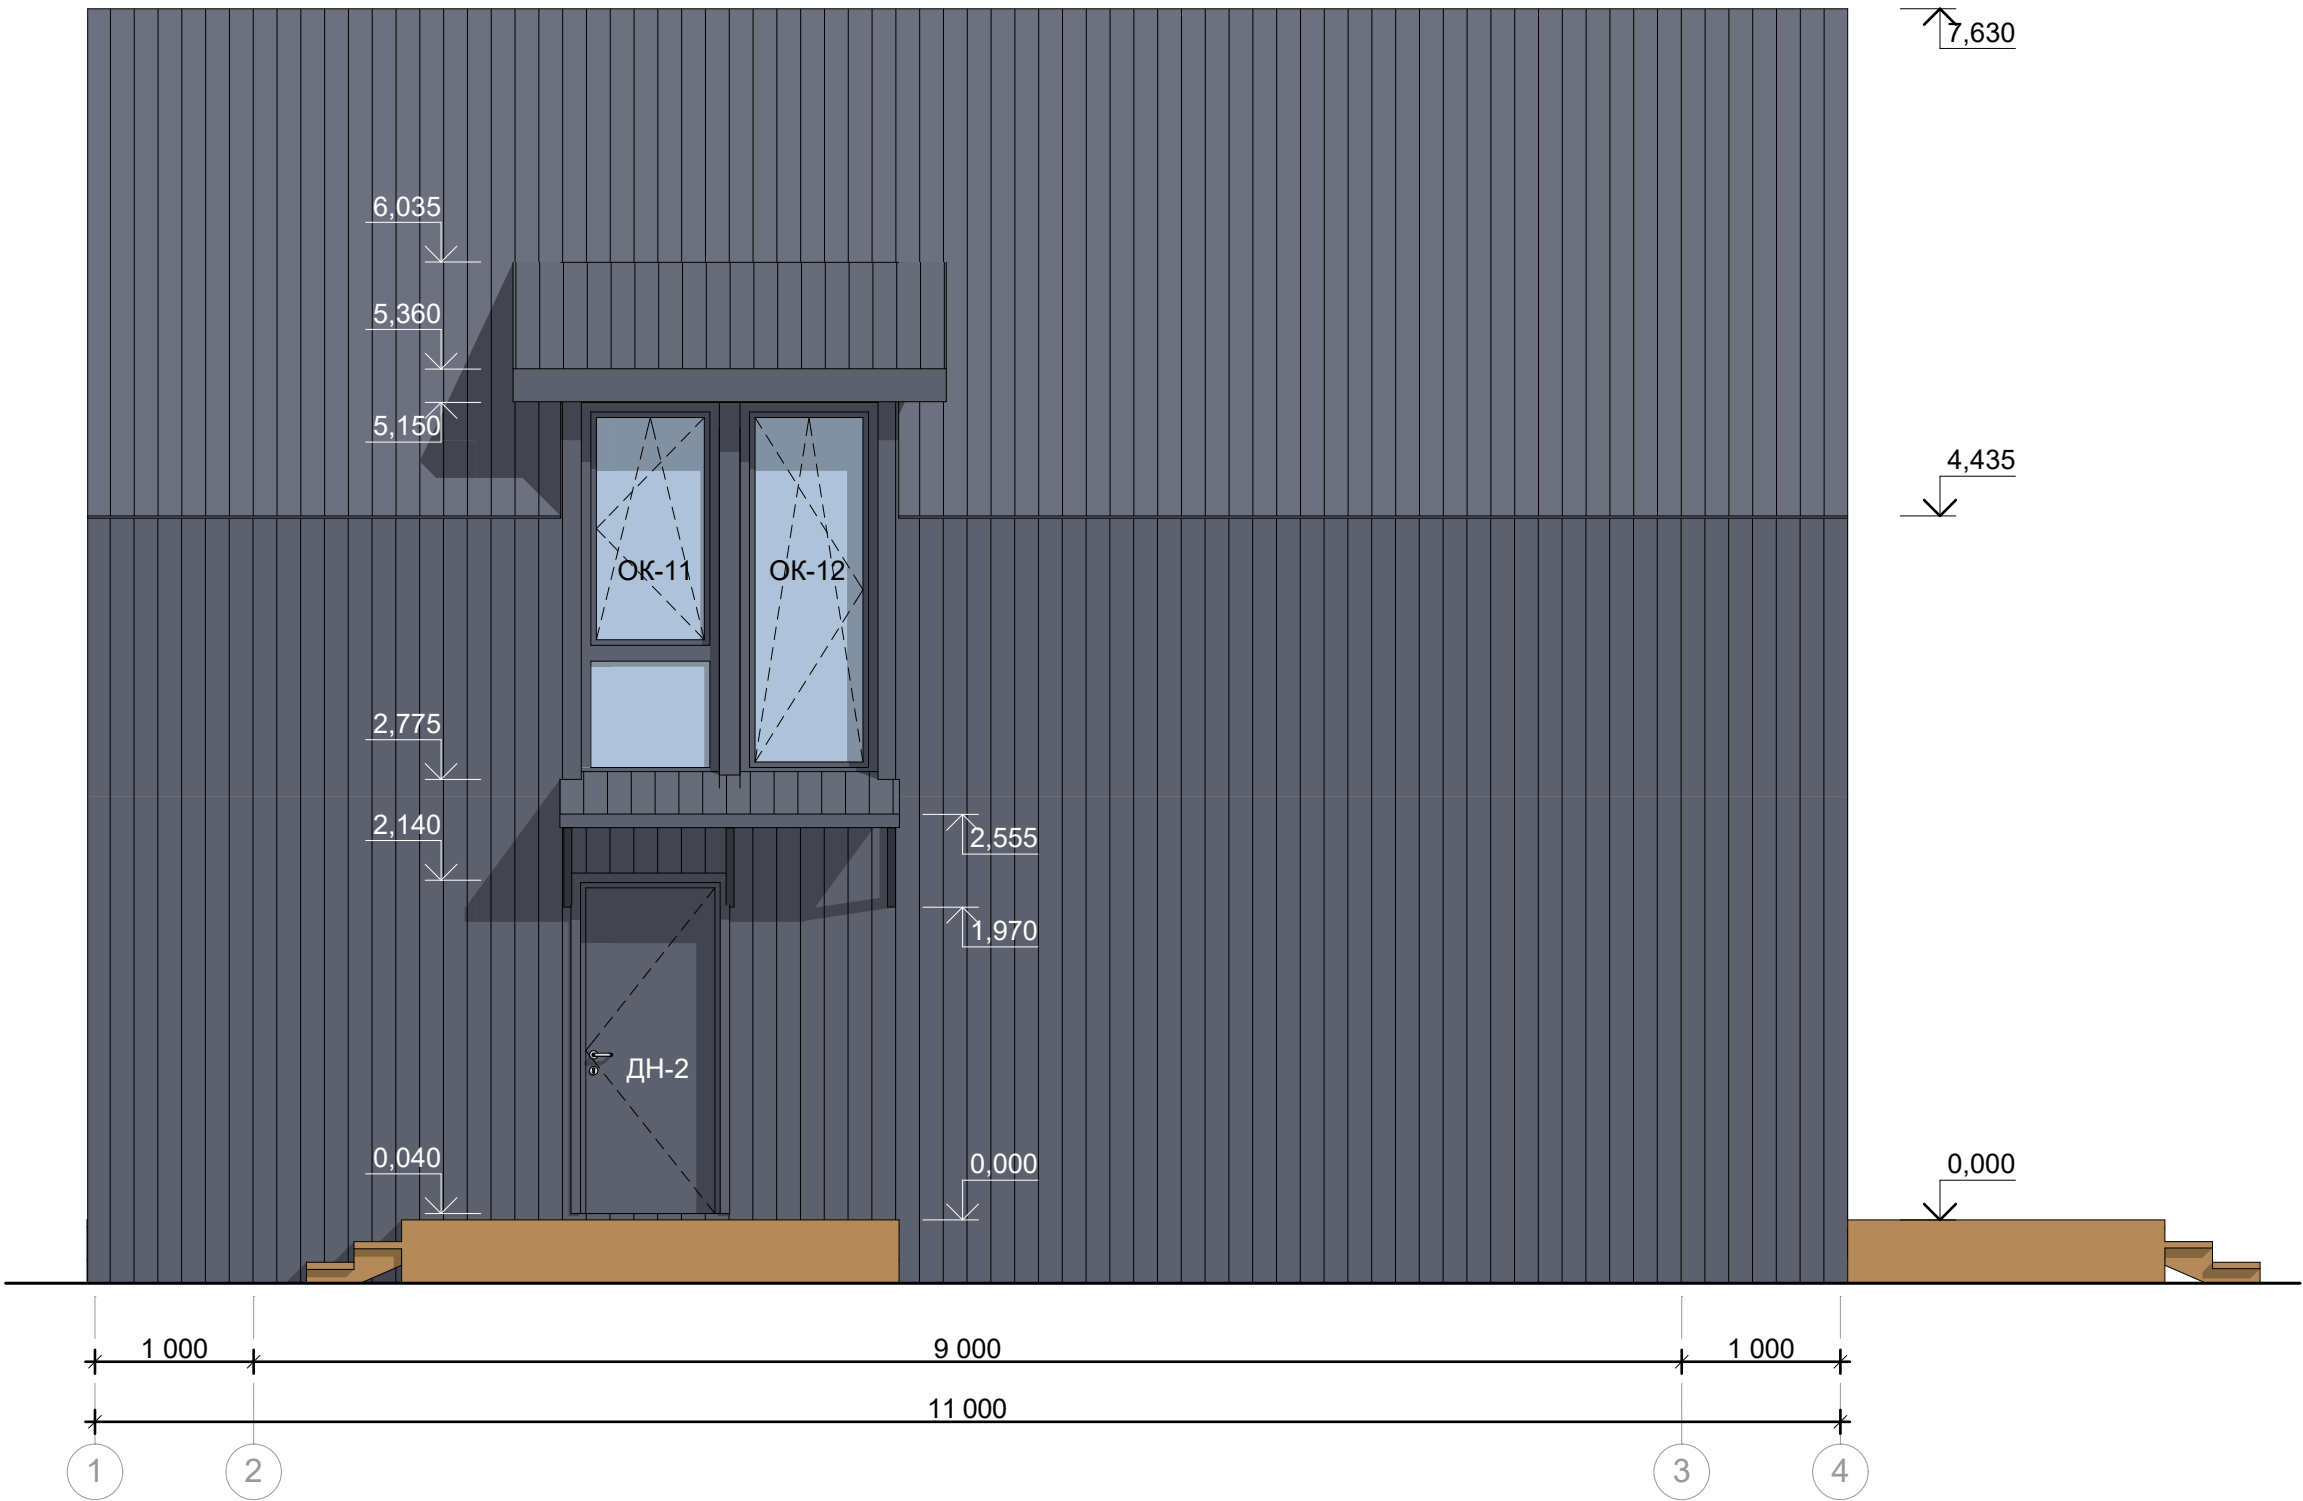


Примечание:
1. Цвет деревянных фасадов TIKKURILA VALTTI COLOR 5051
2. Цвет металла по RAL 7024

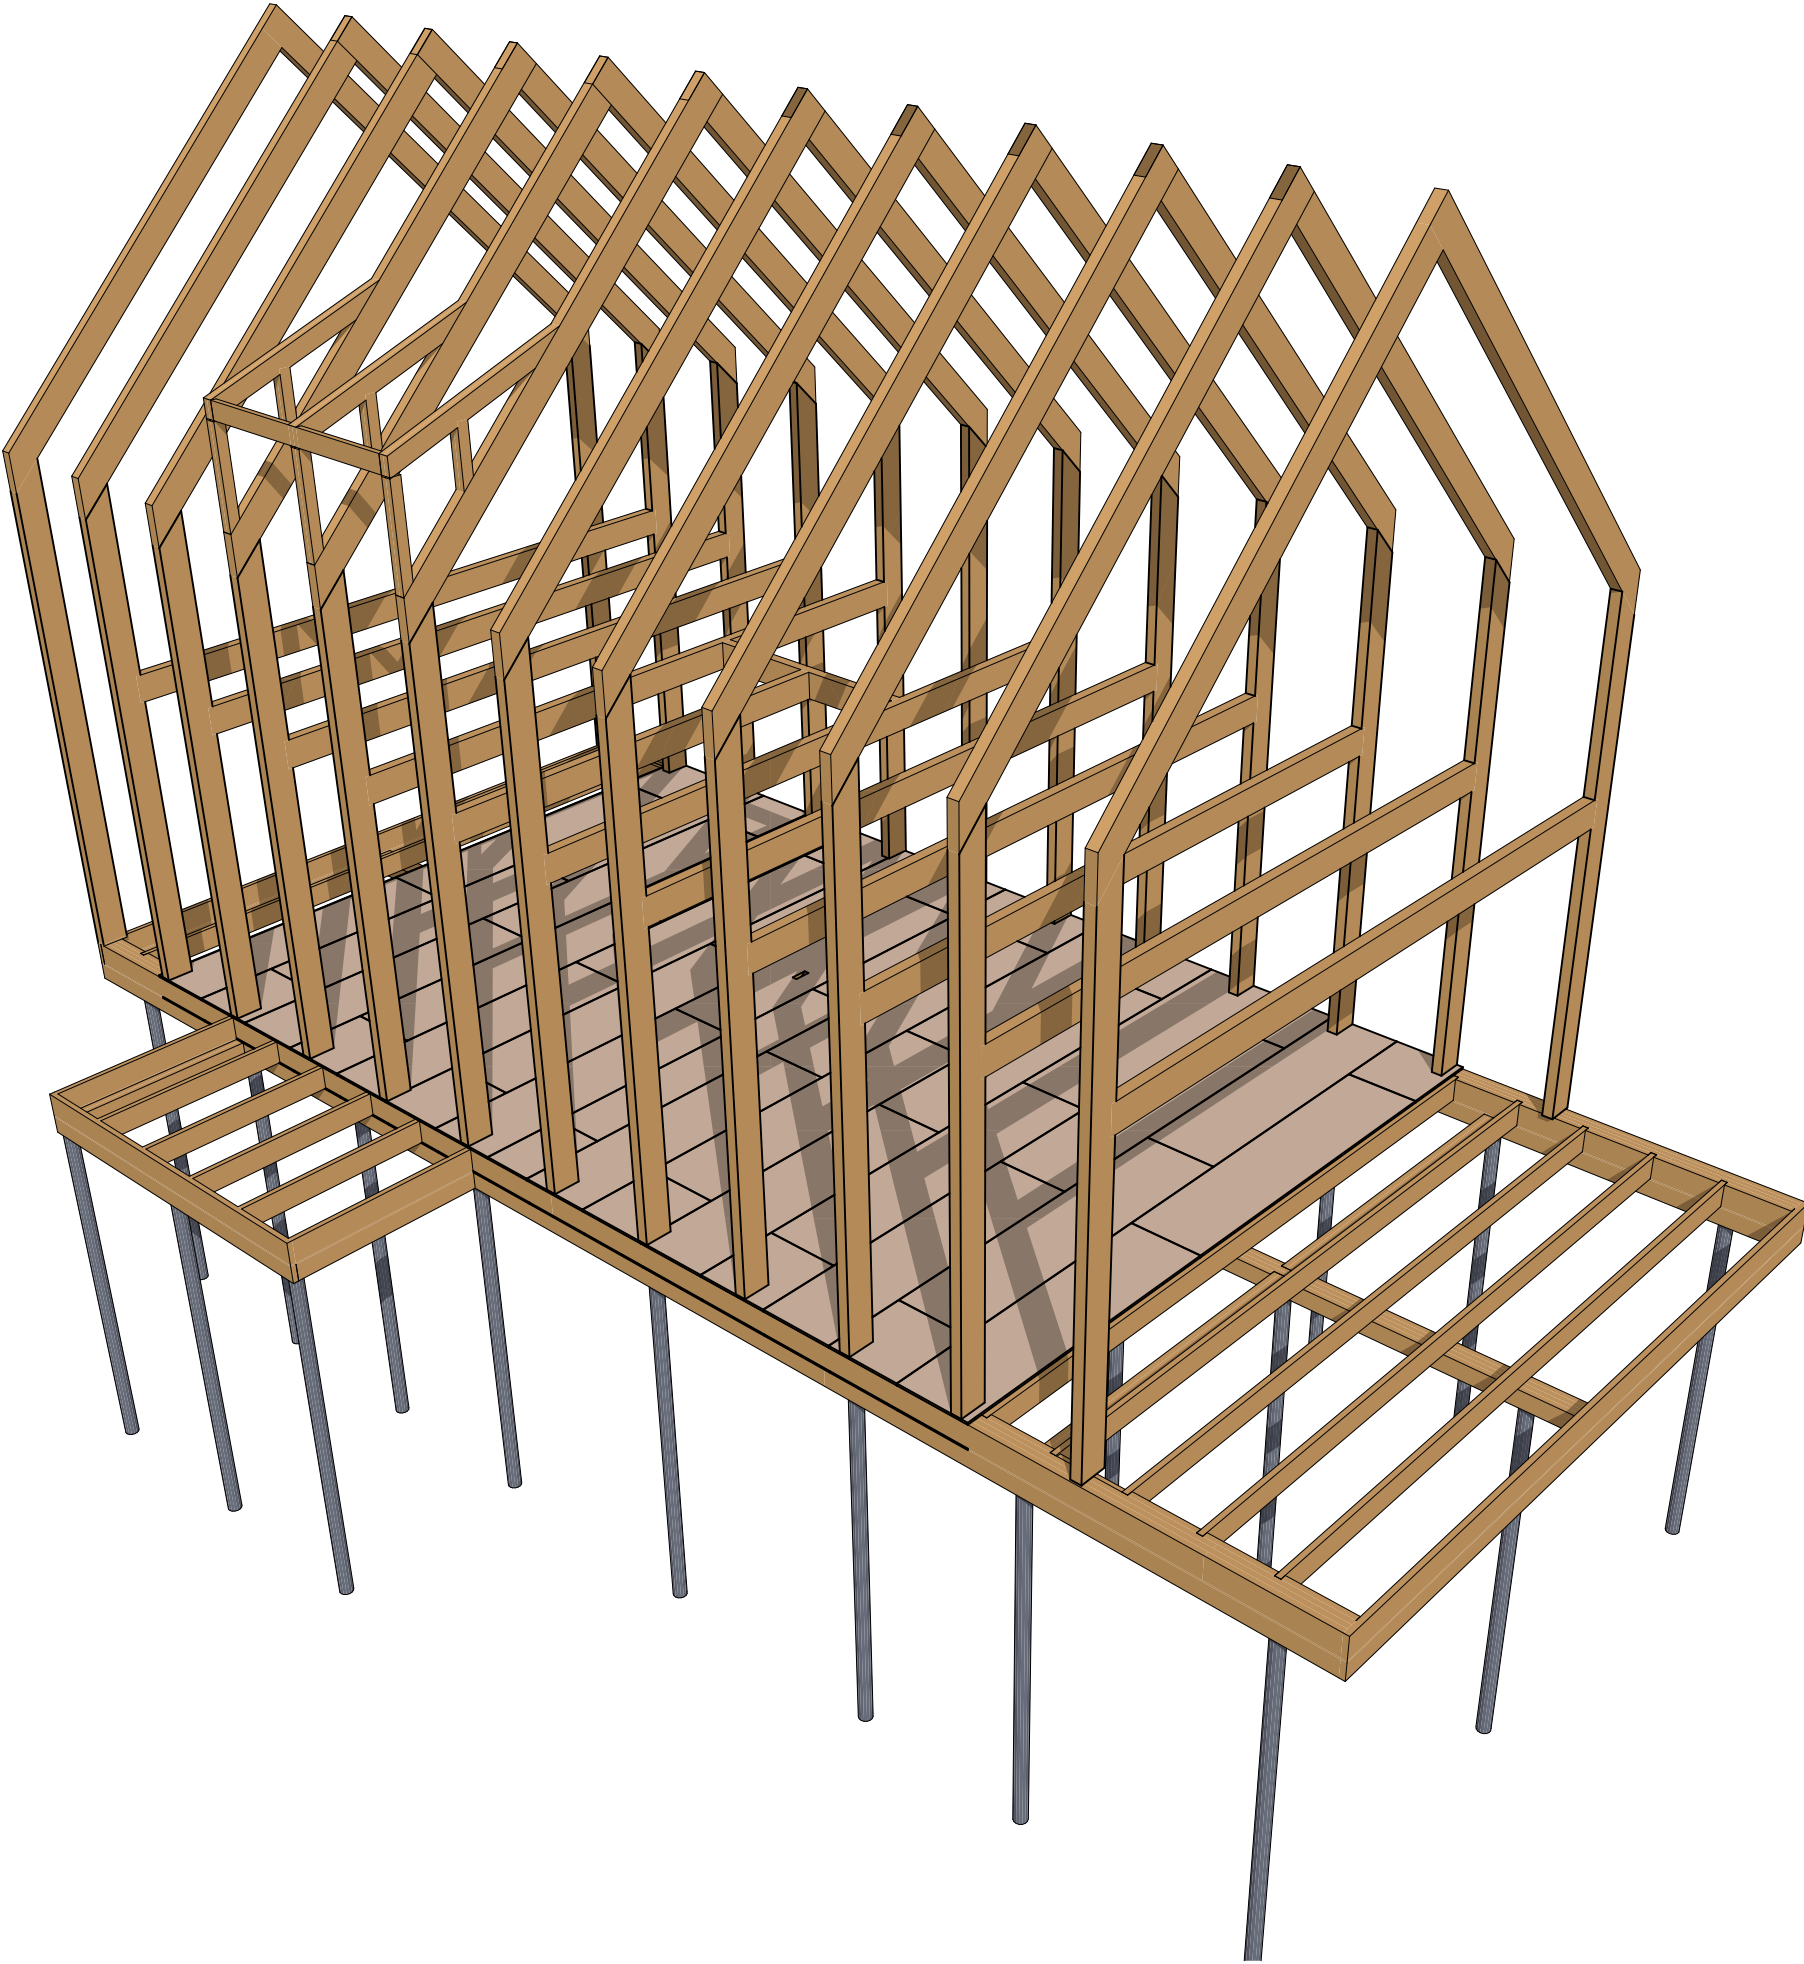


Изм.	Кол.уч	Лист	№Док	Подп.	Дата

Размеры заполнений. Фасад А-Г

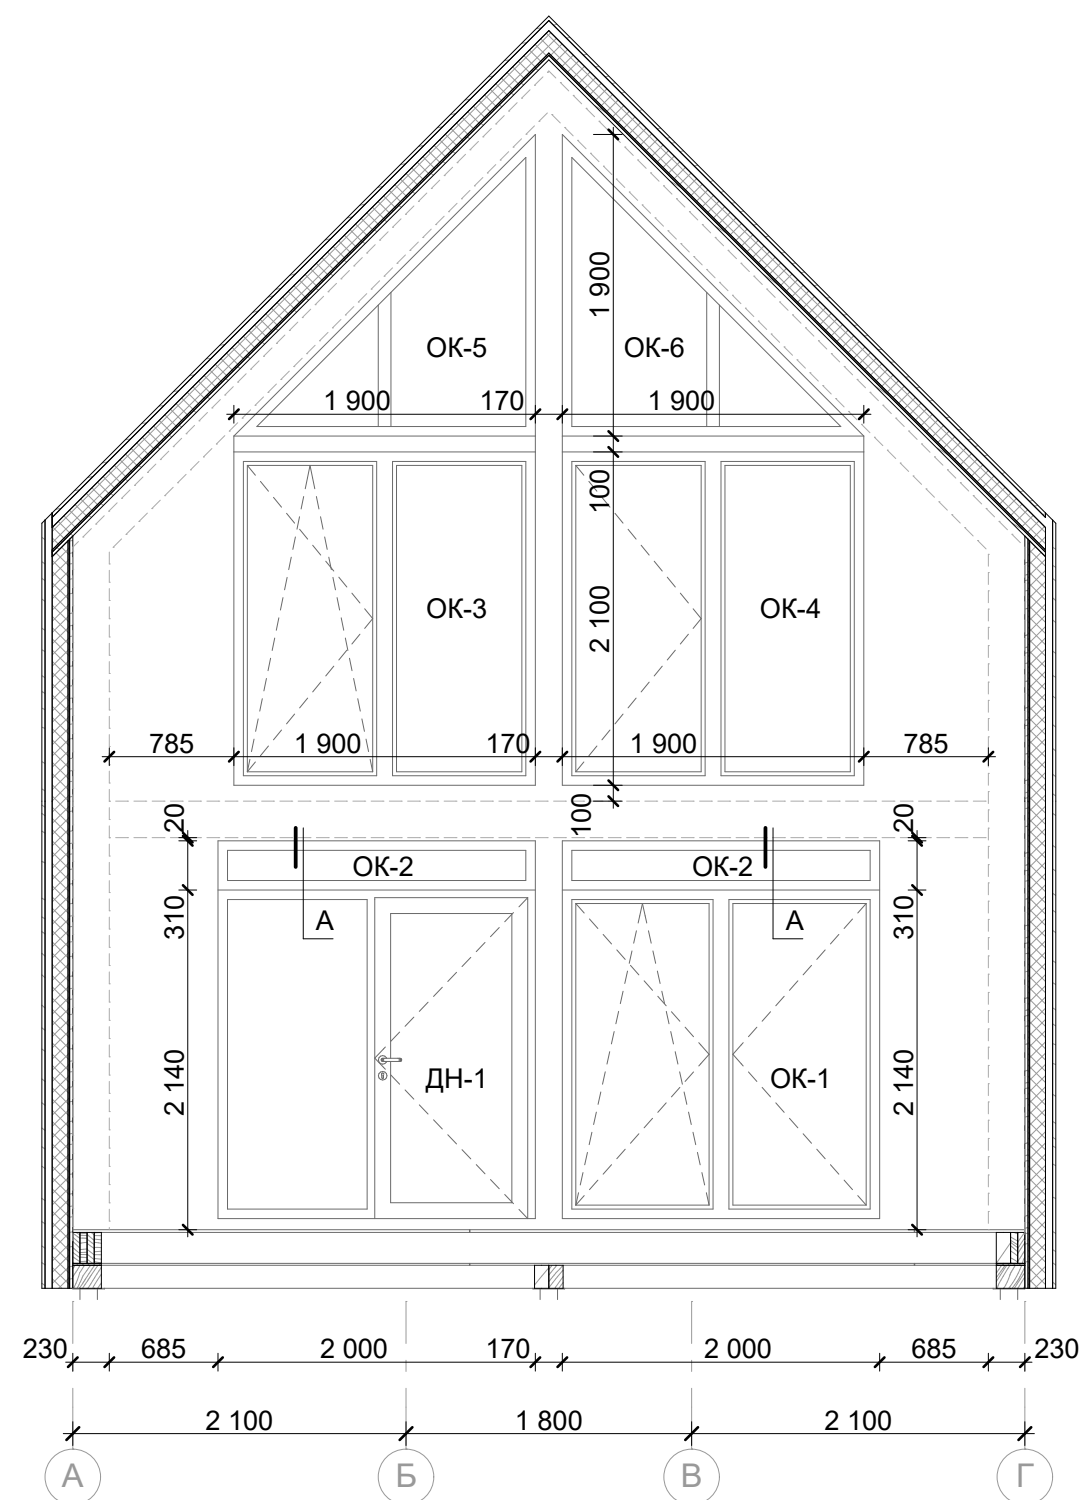

Размеры заполнений. Фасад Г-А

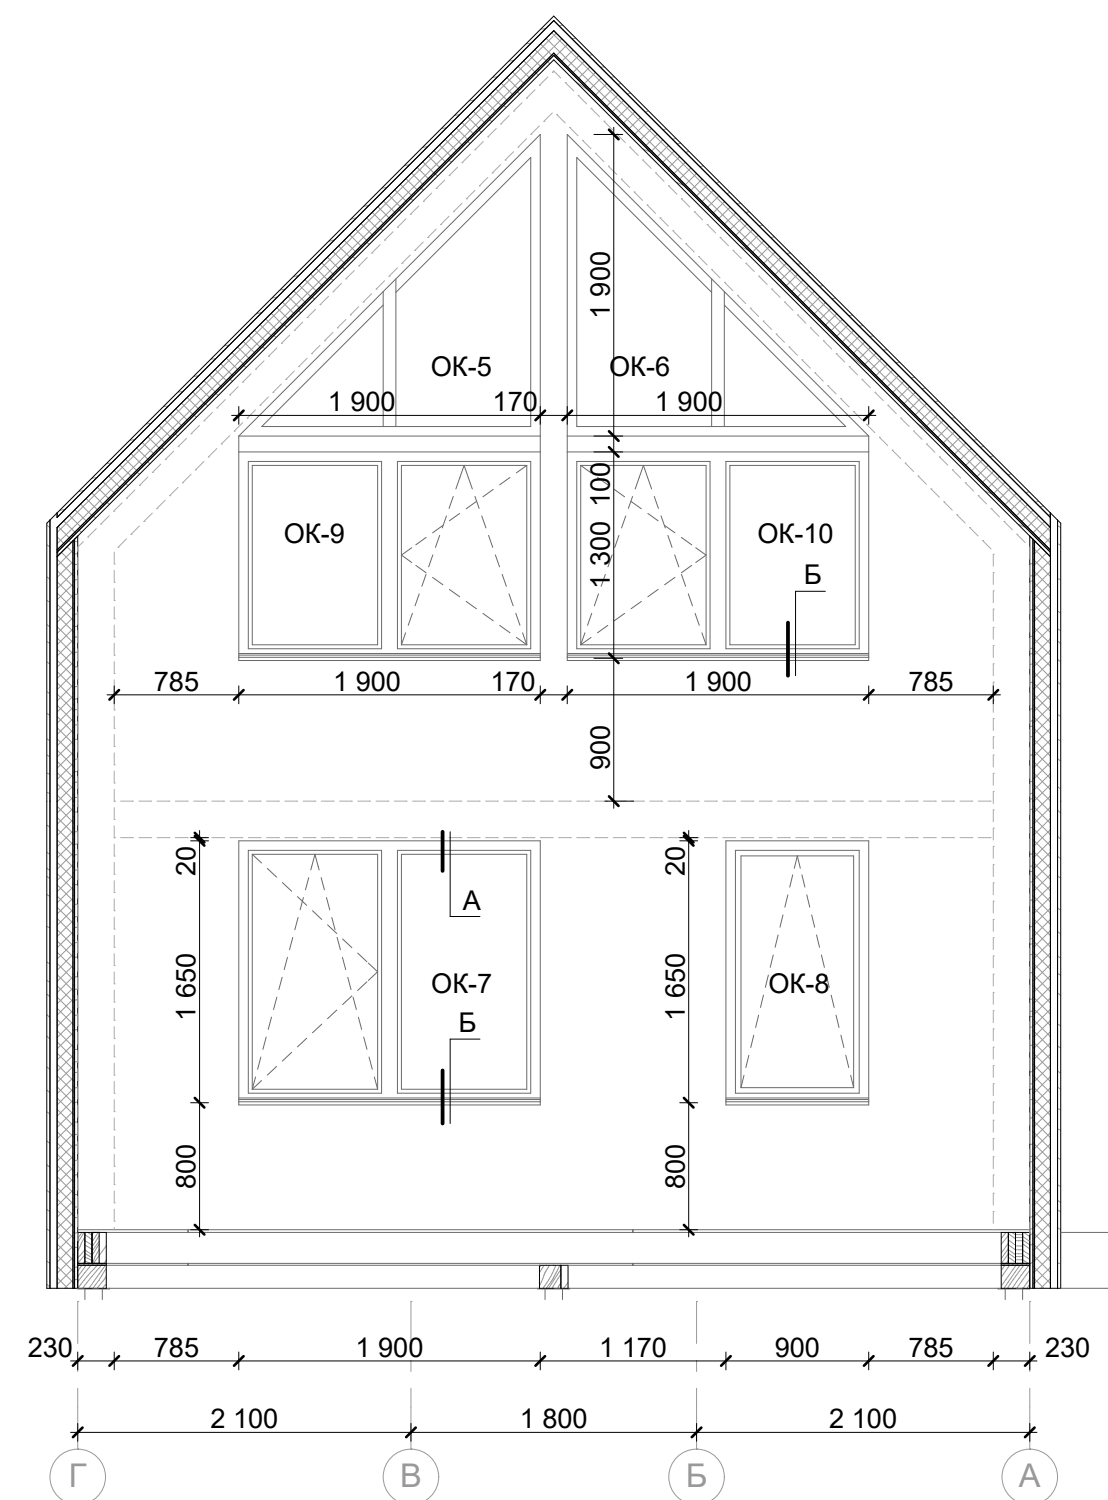

Примечание:

1. Общая площадь наружной обшивки вагонкой торцевых фасадов - 36,3м²
2. Общая площадь дверных и оконных заполнений торцевых фасадов - 34,5м²
3. Наличники оконных и дверных заполнений - 55,2м.п.

Изм.	Кол.уч	Лист	№Док	Подп.	Дата


Размеры заполнений. Фасад А-Г ,Г-А

Лист

27



План перегородок 2-го этажа

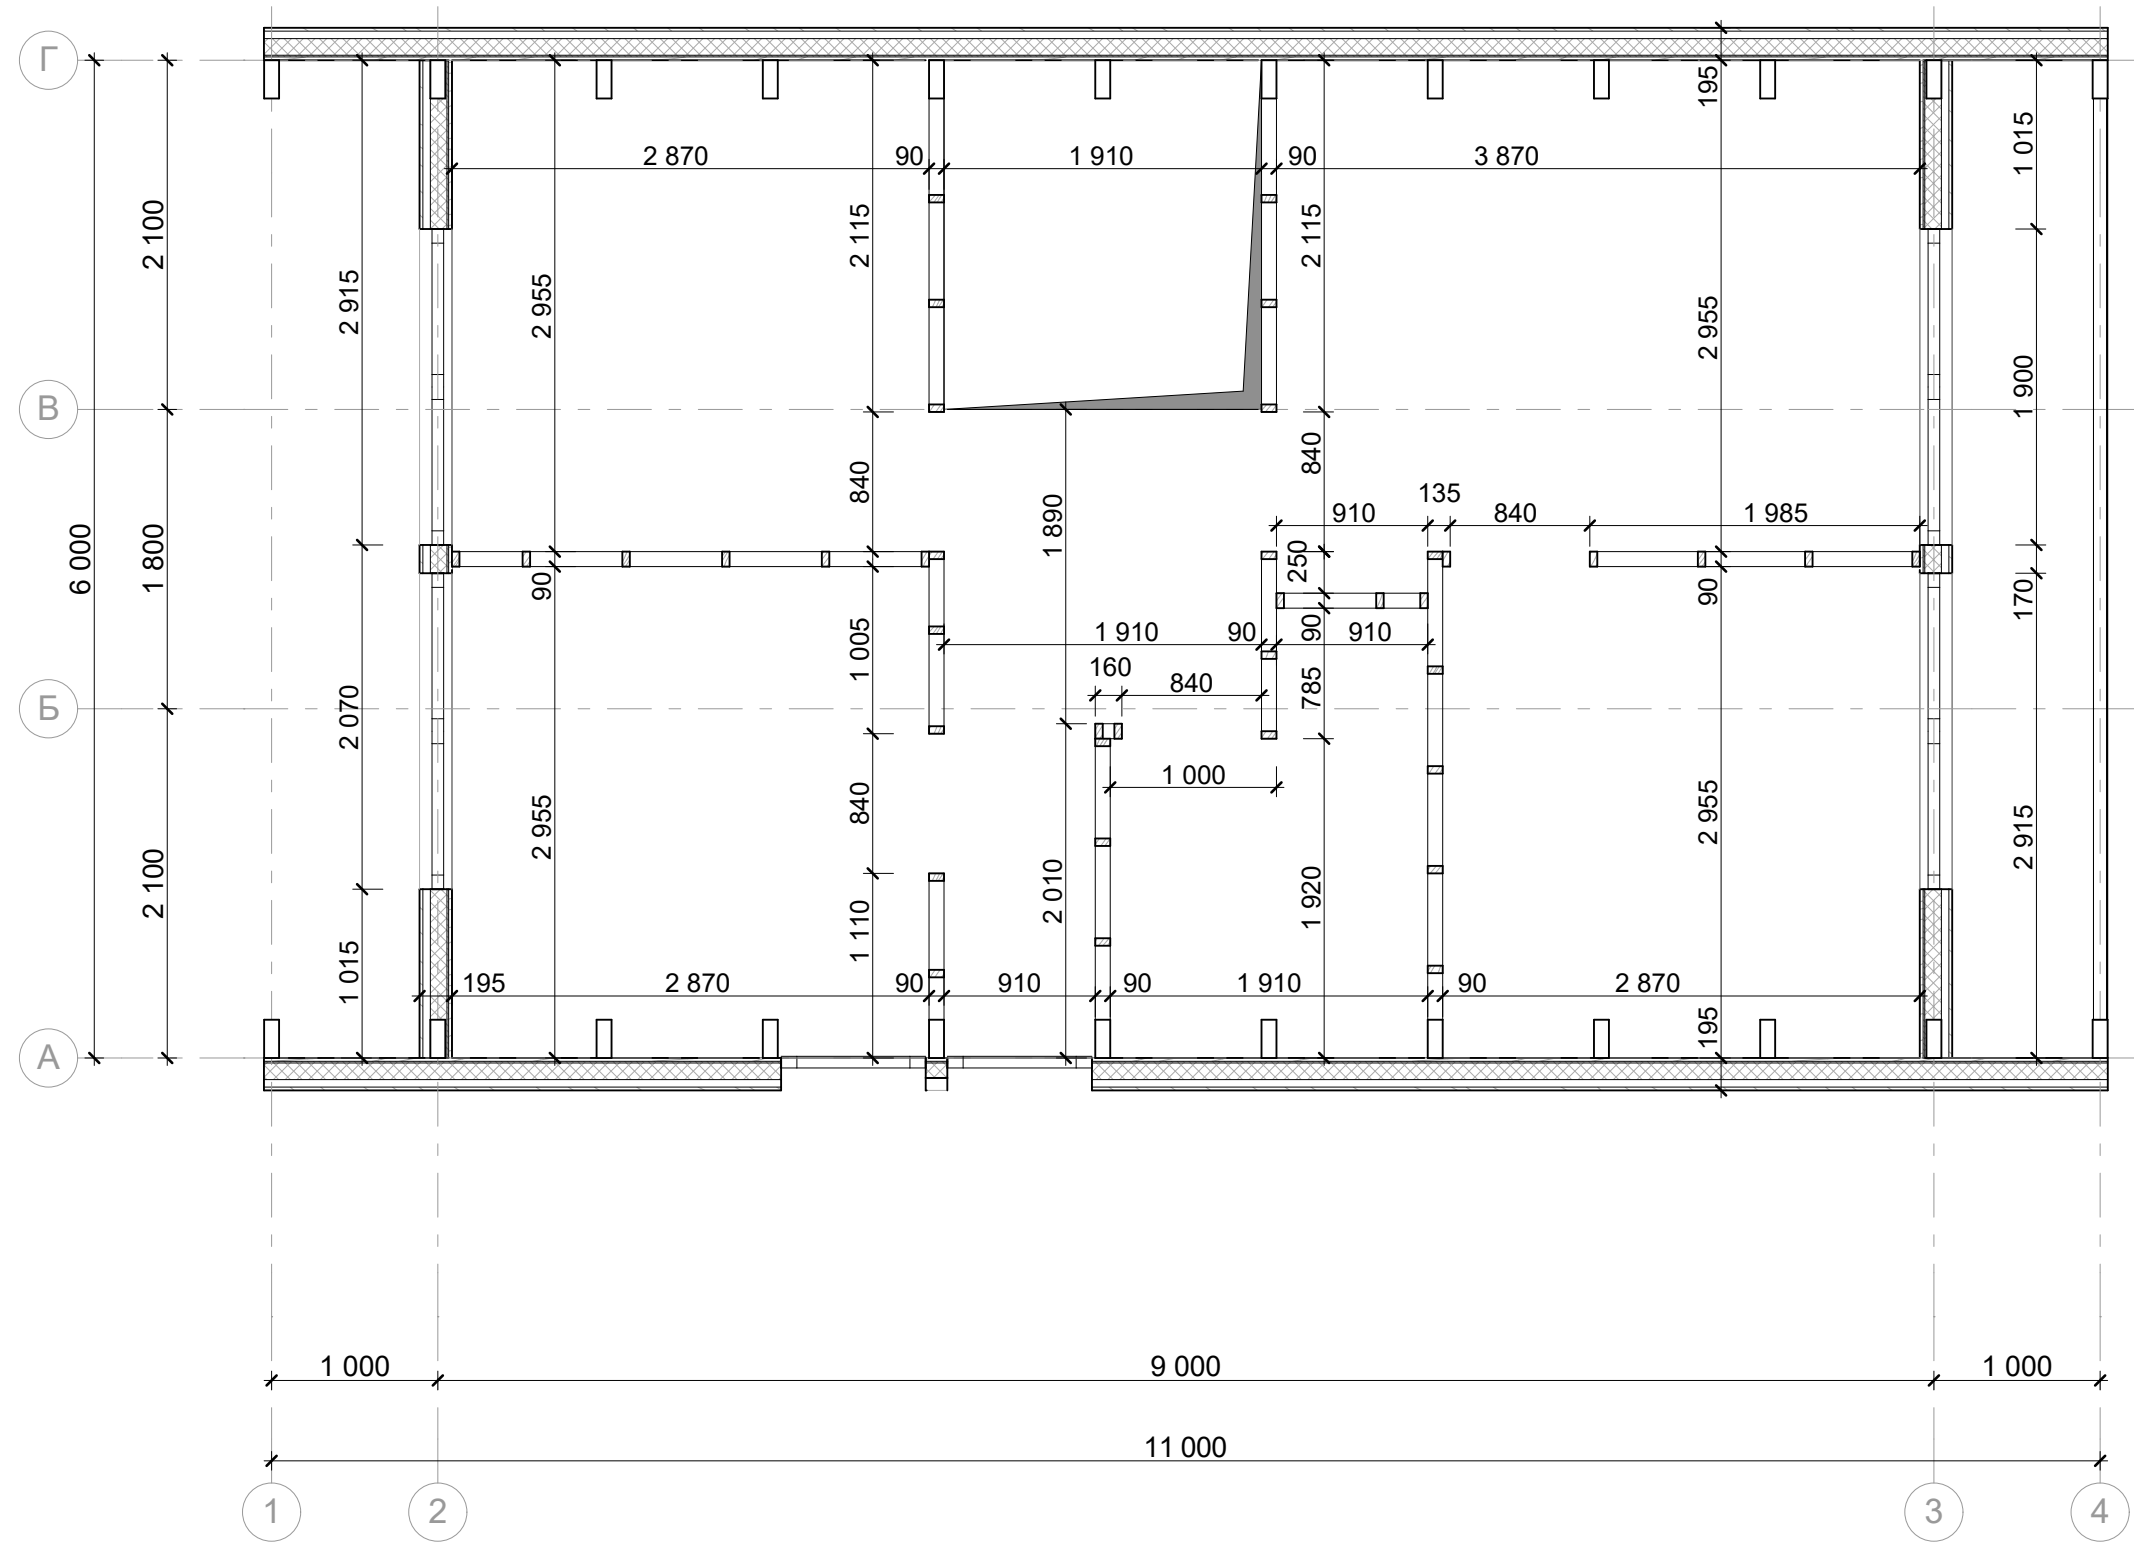

Изм.	Кол.уч	Лист	№Док	Подп.	Дата