

7.20 x 8.90 - "Павловское"

развертки

7.20 x 8.90 - "Павловское"

развертки

Ведомость рабочих чертежей основного комплекта


№ Листа	Наименование	Примечание
1	Общие данные	
2	Общие данные	
3	Развертка по стене (оси) 1	
4	Развертка по стене (оси) 2	
5	Развертка по стене (оси) 3	
6	Развертка по стене (оси) 4	
7	Развертка по стене (оси) 5	
8	Развертка по стене (оси) А	
9	Развертка по стене (оси) Б	
10	Развертка по стене (оси) В	
11	Развертка по стене (оси) Г	
12	Развертка по стене (оси) Д	
13	Развертка по стене (оси) Е	

						- АР		
Изм.	Коп уч	Лист	№ док	Подпись	Дата			
Разработал		Янтарный Горюл				7.20 x 8.90 - "Павловское"	Стадия	Лист
								1.1
								2

Ведомость основных комплектов рабочих чертежей

Обозначение	Наименование	Примечание
- АС	Архитектурно-строительные решения	

						- АР	Лист
Изм.	Коп уч	Лист	№ док	Подпись	Дата		2

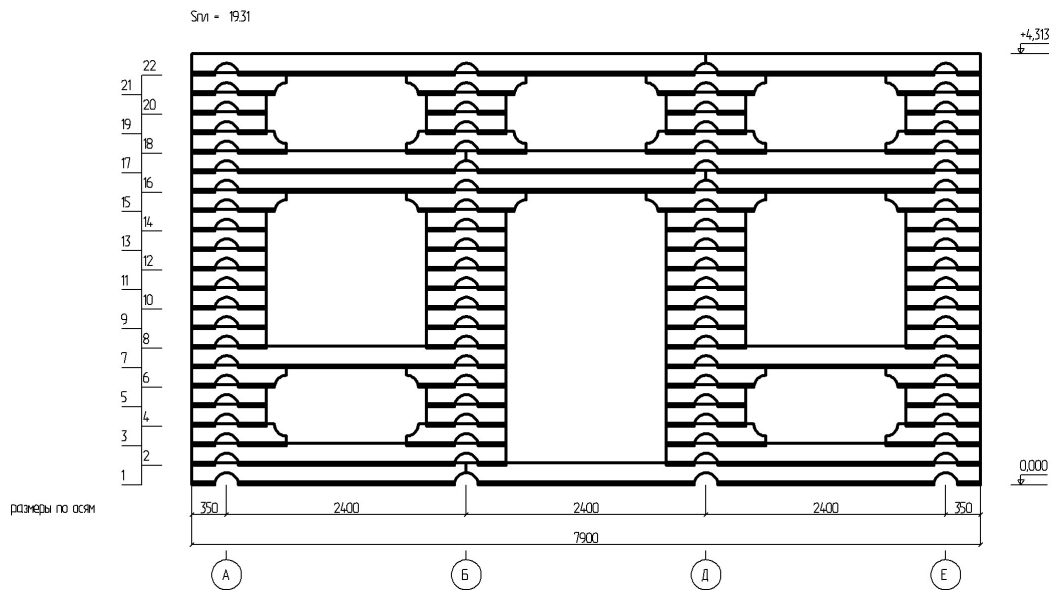


						- AC		
				Изм.	Коп у			
Изм.	Коп уч	Лист	№ док	Подпись	Дата			
Разработал		Янтарный				7.20 x 8.90 - "Павловское"	Стадия	Лист
		Горол						3
						Развертка по стене (оси) 1 М 1 : 75		


$$\begin{array}{r} +7.043 \\ \hline \end{array}$$


						- АС				
				Изм.	Коп у					
Изм.	Коп уч	Лист	№ док	Подпись	Дата					
Разработал		Янтарный Город				7.20 x 8.90 - "Павловское"		Стадия	Лист	Листов
									4	
						Развертка по стене (оси) 2 М 1 : 75				

Snл = 10.14

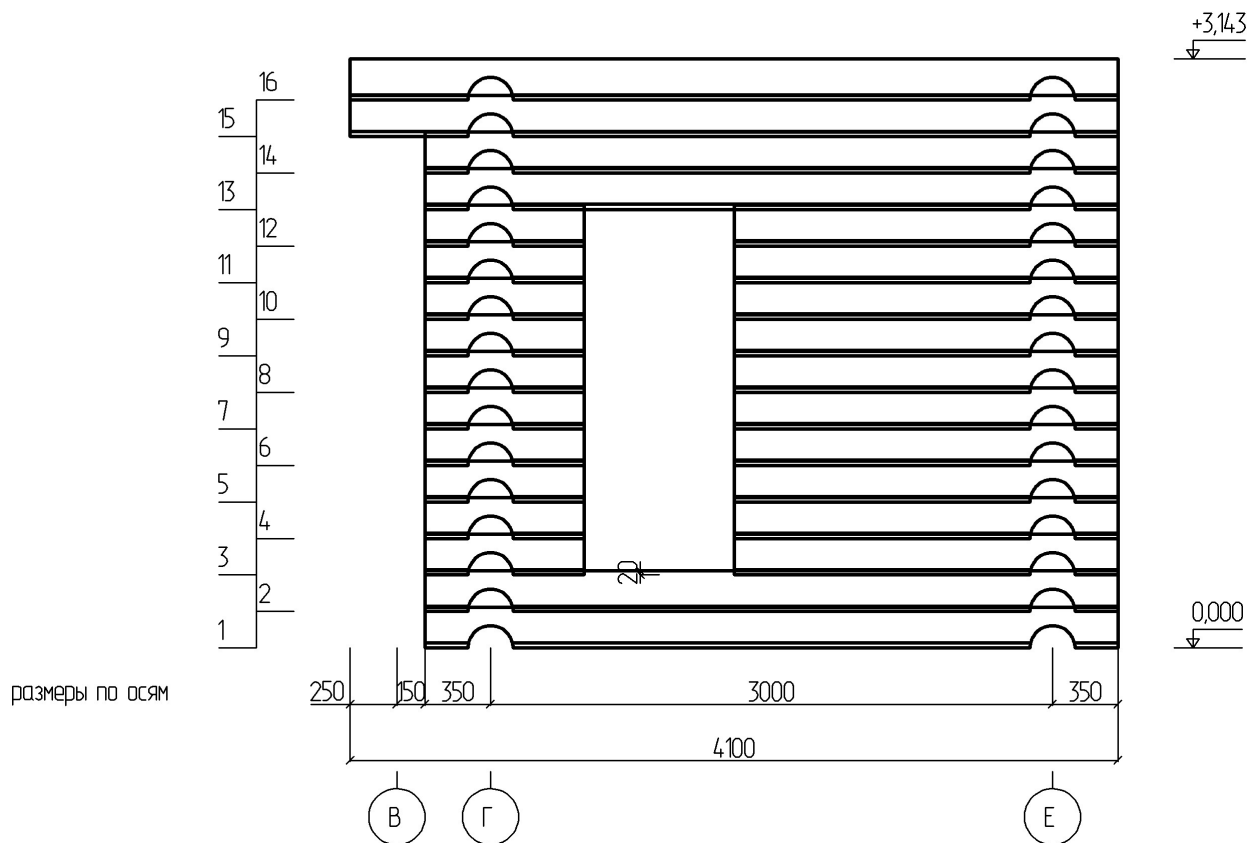


						- AC		
				Изм.	Коп у			
Изм.	Коп уч	Лист	№ док	Подпись	Дата			
Разработал	Янтарный Горюл					7.20 x 8.90 - "Павловское"	Стадия	Лист
								5
						Развертка по стене (оси) 3 М 1 : 40		

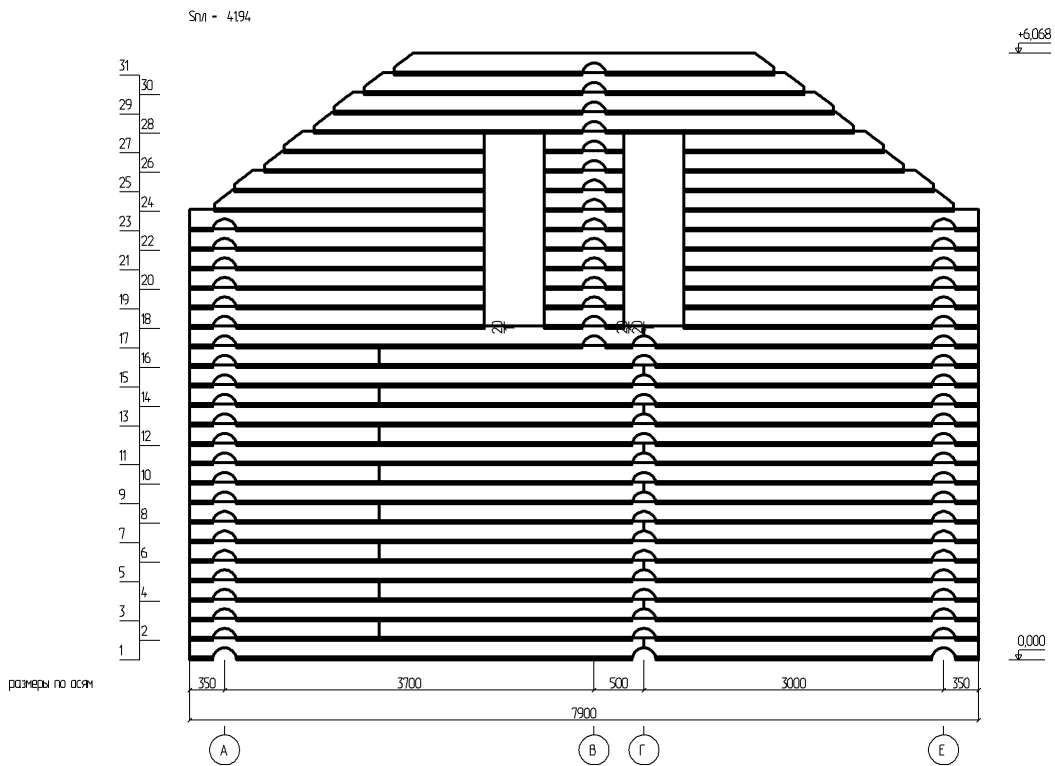

						- АС			
				Изм.	Коп у				
Изм.	Коп уч	Лист	№ док	Подпись	Дата				
Разработал		Янтарный				7.20 x 8.90 - "Павловское"	Стадия	Лист	Листов
		Горол						6	
						Развертка по стене (оси) 4 М 1 : 75			


S_{пл} = 4155

±0.043

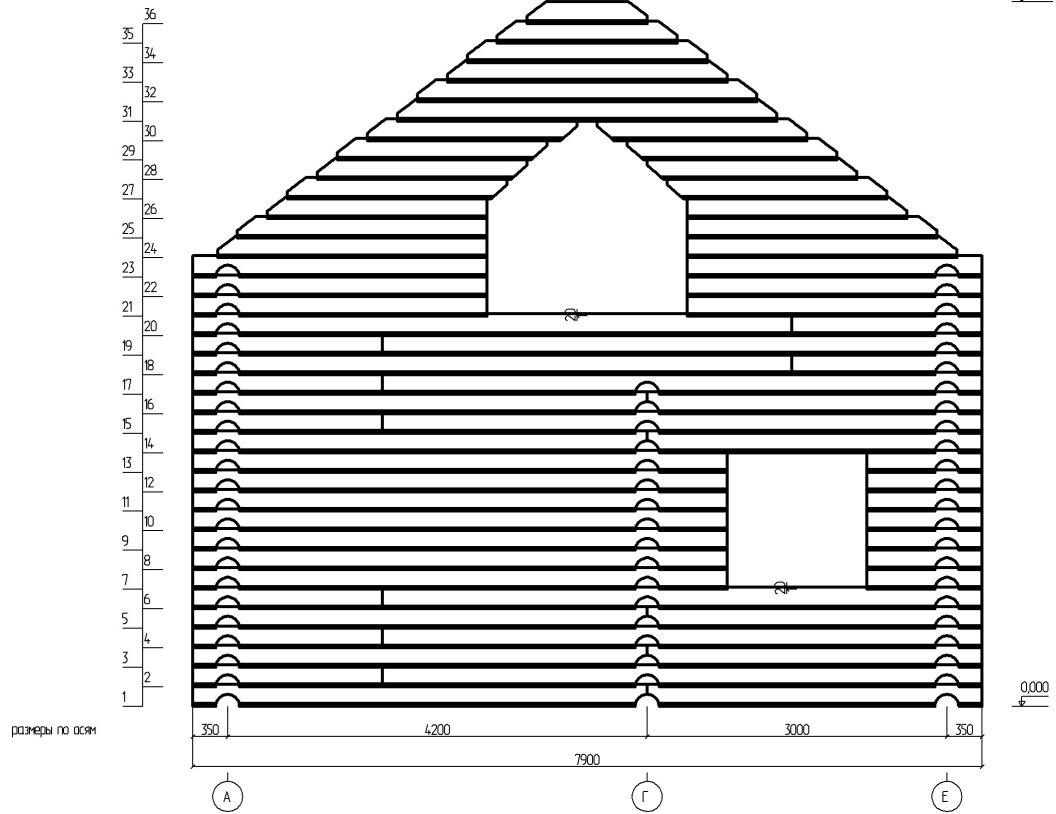

						- АС			
				Изм.	Коп у				
Изм.	Коп уч	Лист	№ док	Подпись	Дата				
Разработал		Янтарный				7.20 x 8.90 - "Павловское"	Стадия	Лист	Листов
		Горол						7	
						Развертка по стене (оси) 5 М 1 : 75			


Стл = 3758

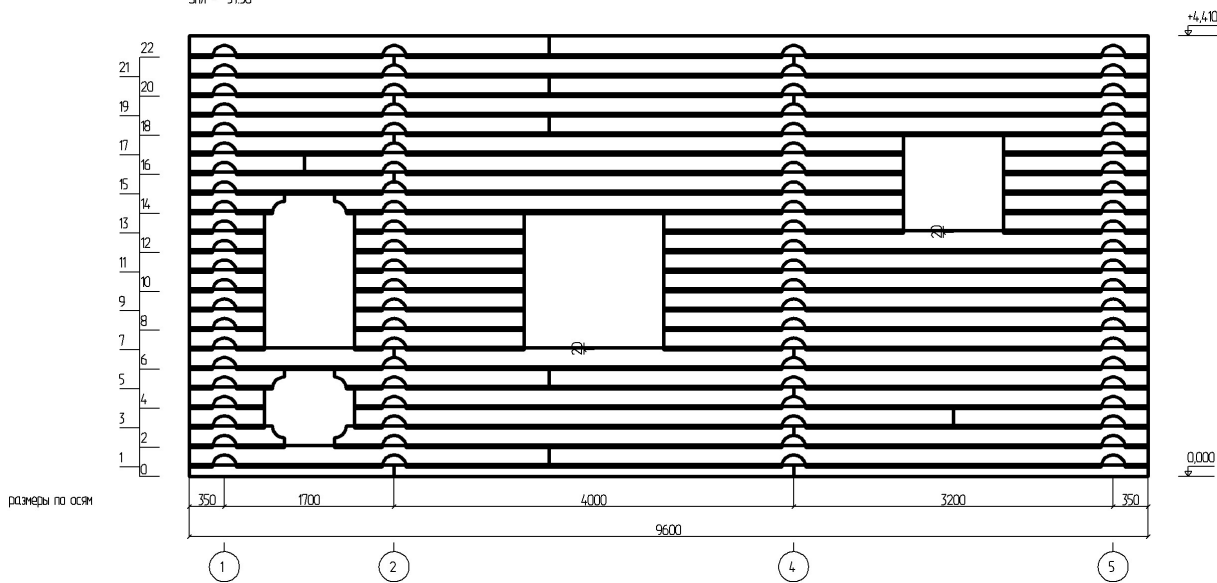

						- АС		
				Изм.	Коп у			
Изм.	Коп уч	Лист	№ док	Подпись	Дата			
Разработал		Янтарный Горол				7.20 x 8.90 - "Павловское"	Стадия	Лист
								8
						Развертка по стене (оси) А М 1 : 75		

$S_{пл} = 3,09$

$\frac{+4,410}{\downarrow}$

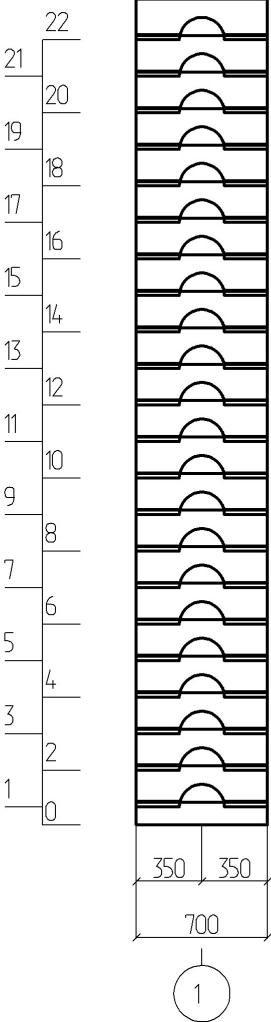

размеры по осям


$\frac{0,000}{\downarrow}$

						- АС		
				Изм.	Коп у			
Изм.	Коп уч	Лист	№ док	Подпись	Дата			
Разработал	Янтарный Город					7.20 x 8.90 - "Павловское"	Стадия	Лист
								9
						Развертка по стене (оси) Б М 1 : 40		

+3,050

31	30
29	28
27	26
25	24
23	22
21	20
19	18
17	16


						- АС				
				Изм.	Коп у					
Изм.	Коп уч	Лист	№ док	Подпись	Дата					
Разработал		Янтарный Город				7.20 x 8.90 - "Павловское"		Стадия	Лист	Листов
									10	
						Развертка по стене (оси) В М 1 : 40				

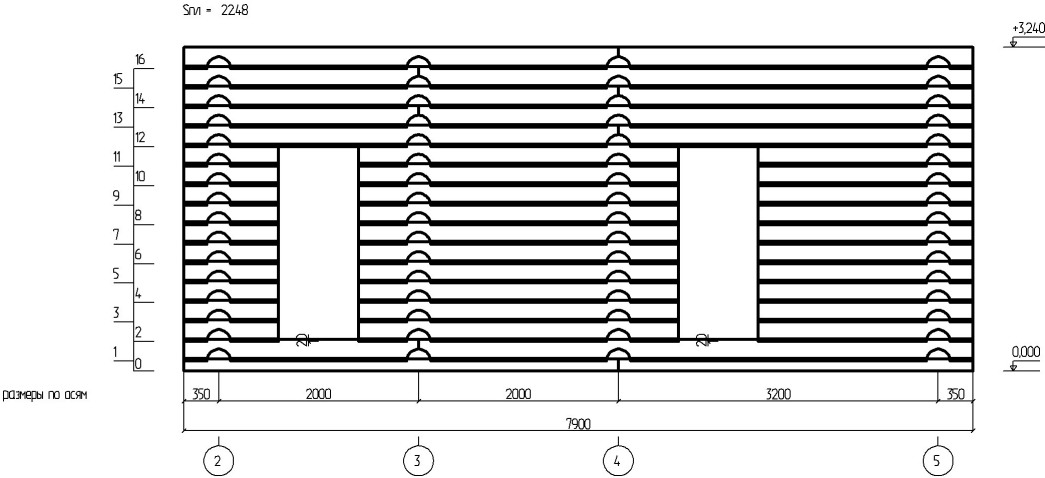

						- АС			
				Изм.	Коп у				
Изм.	Коп уч	Лист	№ док	Подпись	Дата				
Разработал		Янтарный				7.20 x 8.90 - "Павловское"	Стадия	Лист	Листов
		Горол						11	
						Развертка по стене (оси) Г М 1 : 75			

$S_{пл} = 3,09$


$\frac{+4,410}{\downarrow}$

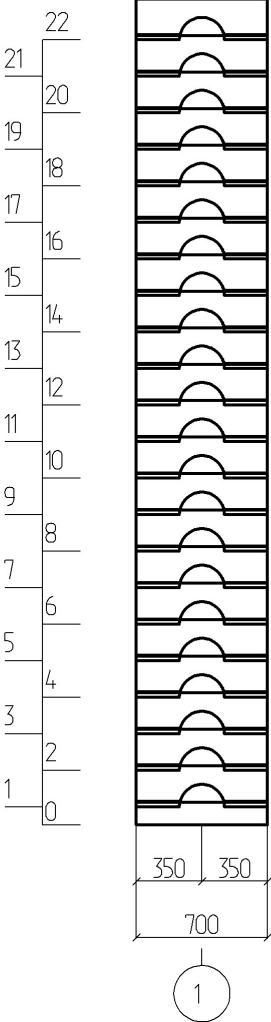

$\frac{0,000}{\downarrow}$

размеры по осям

						- АС				
				Изм.	Коп у					
Изм.	Коп уч	Лист	№ док	Подпись	Дата					
Разработал		Янтарный Город								
						7.20 x 8.90 - "Павловское"		Стадия	Лист	ЛИСТОВ
									12	
						Развертка по стене (оси) Д М 1 : 40				

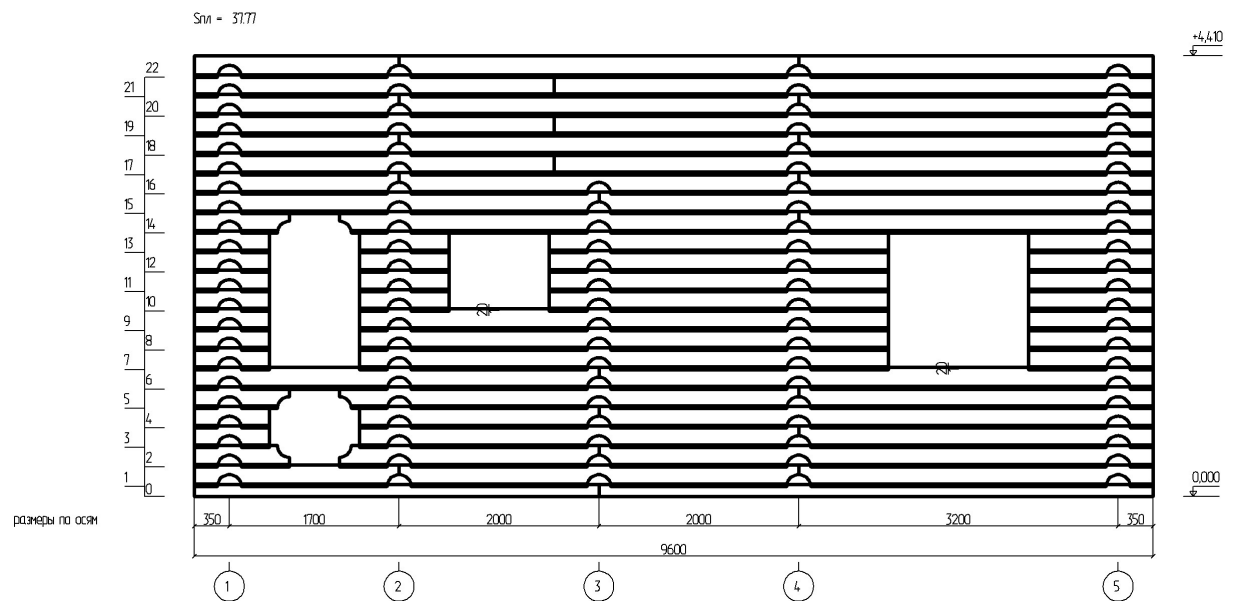

						- AC		
				Изм.	Коп у			
Изм.	Коп уч	Лист	№ док	Подпись	Дата			
Разработал		Янтарный	Горол			7.20 x 8.90 - "Павловское"	Стадия	Лист
								13
						Развертка по стене (оси) Е М 1 : 75		