



План на отм. 0.00

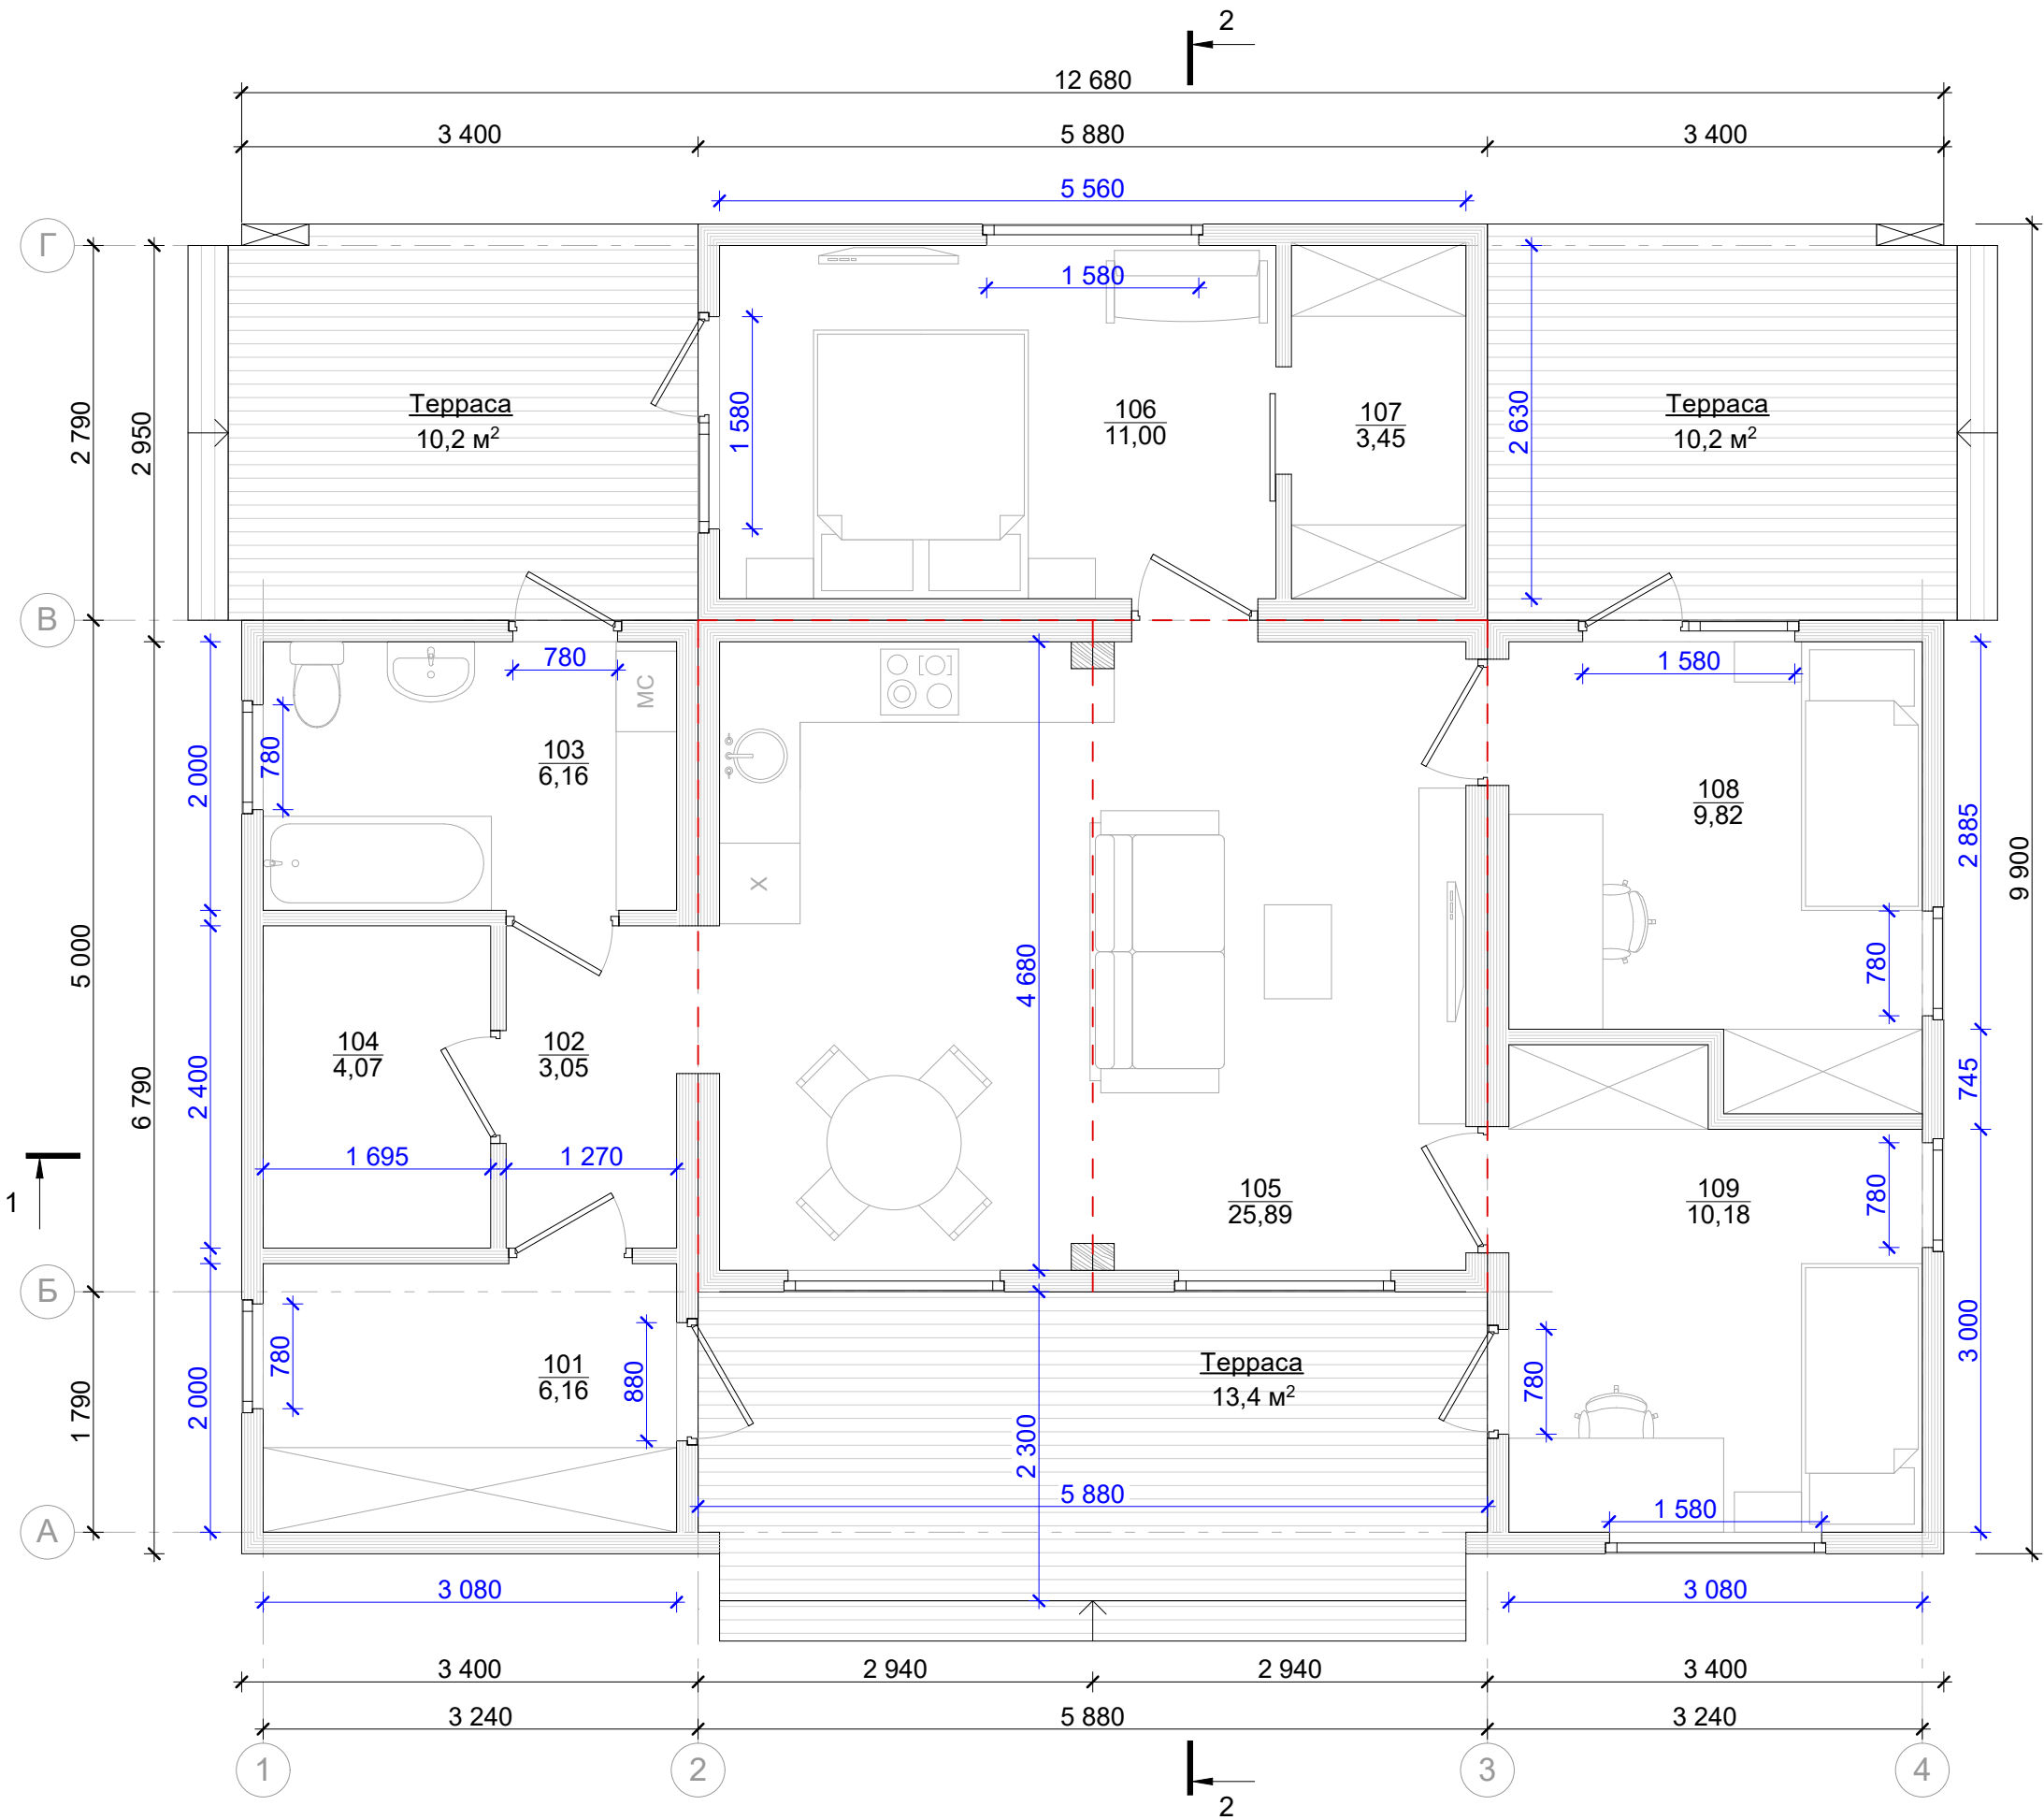


Экспликация помещений

№	Наименование	Площадь
101	Прихожая	6,2
102	Коридор	3,0
103	Санузел	6,2
104	Кладовая	4,1
105	Кухня-гостиная	25,9
106	Спальня	11,0
107	Гардероб	3,4
108	Спальня	9,8
109	Спальня	10,2
		79,8 м2


Разрез 2-2

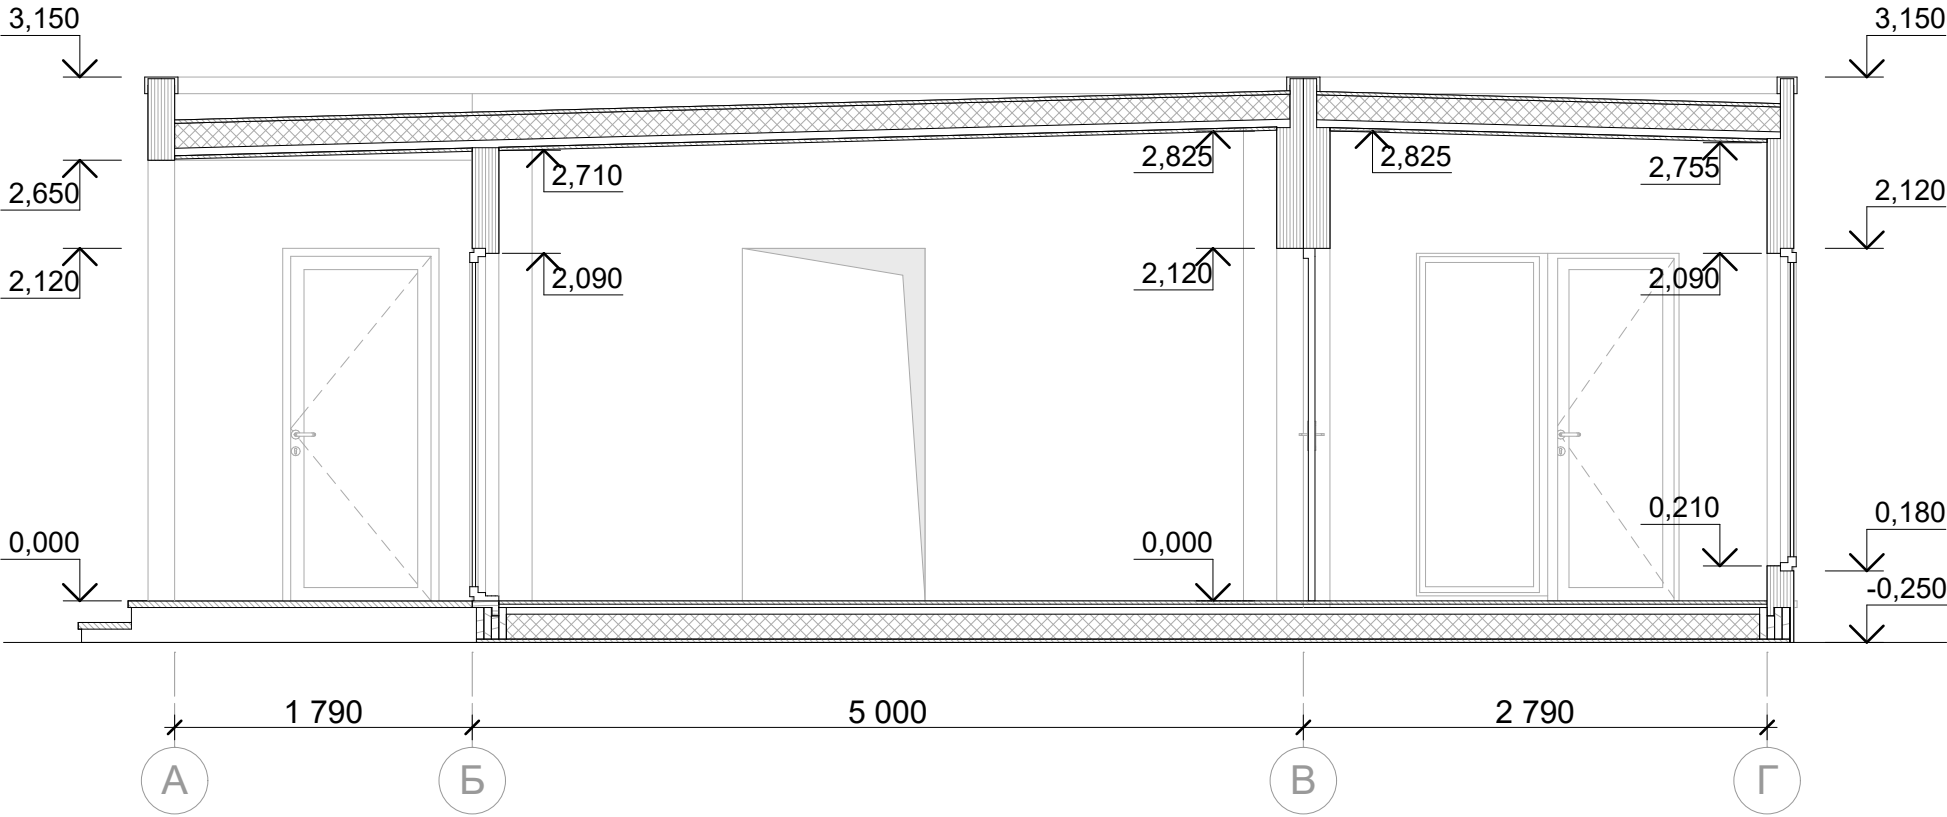


Фасад А-Г

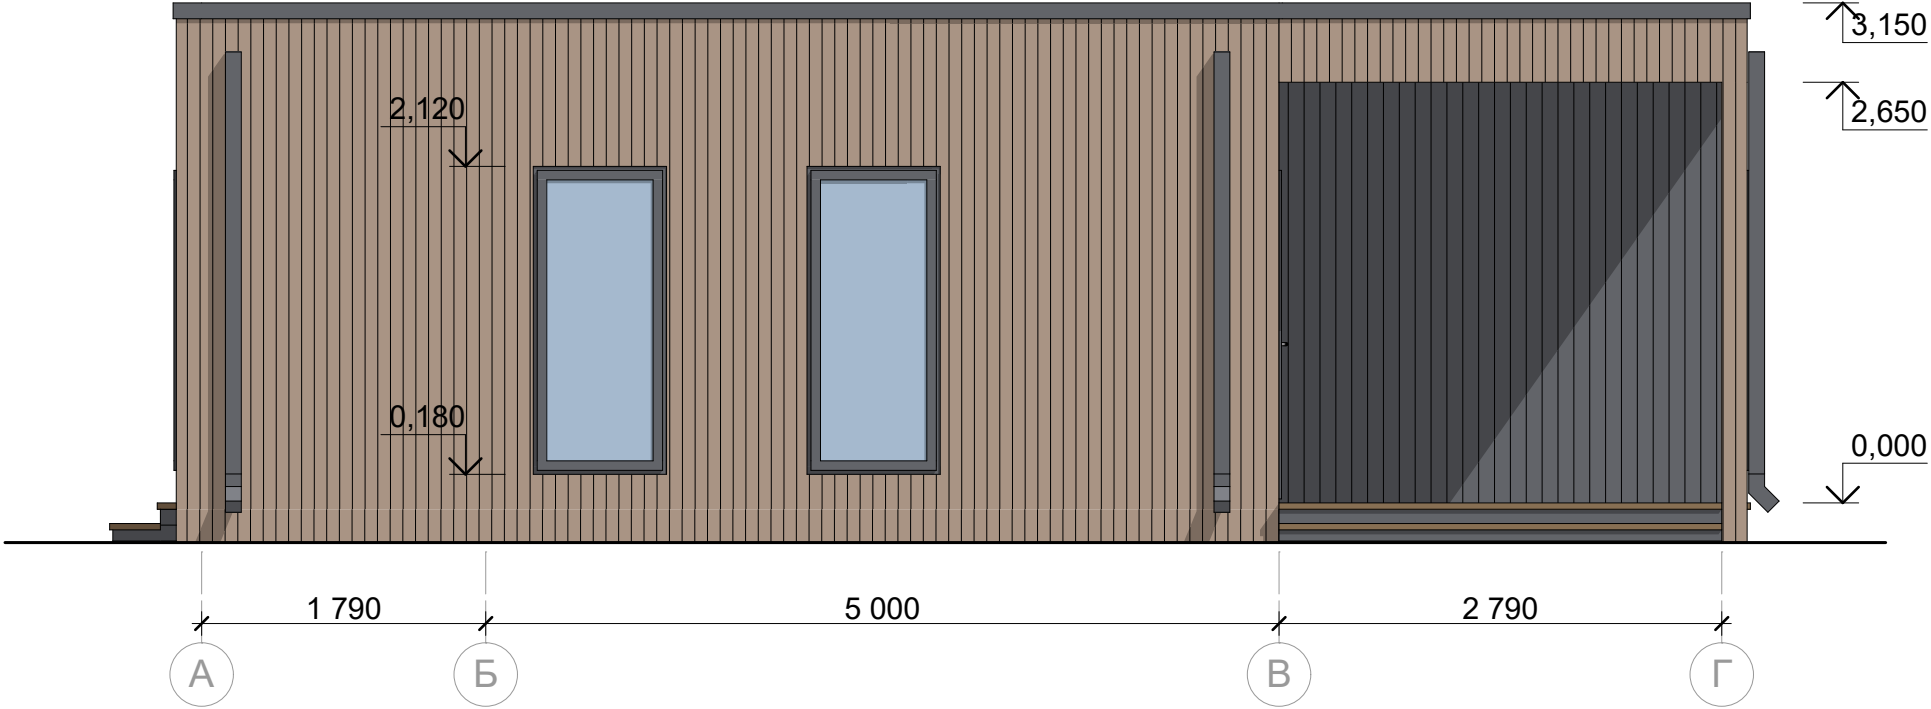

Фасад 1-4

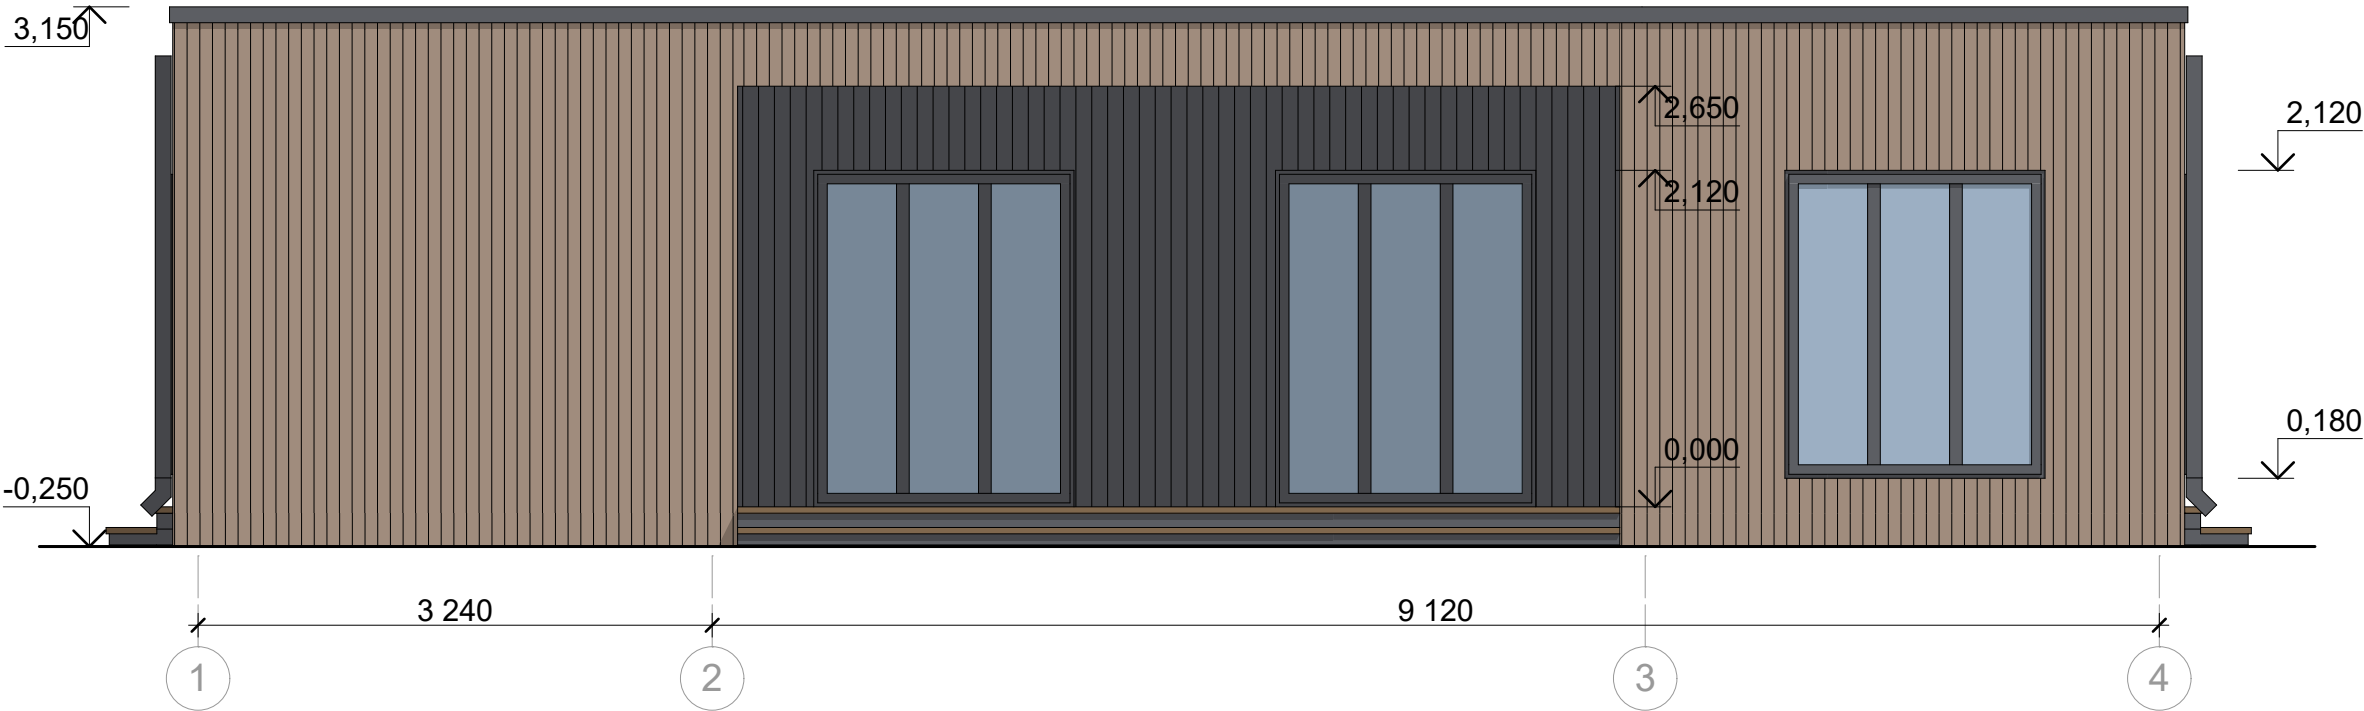

Фасад Г-А

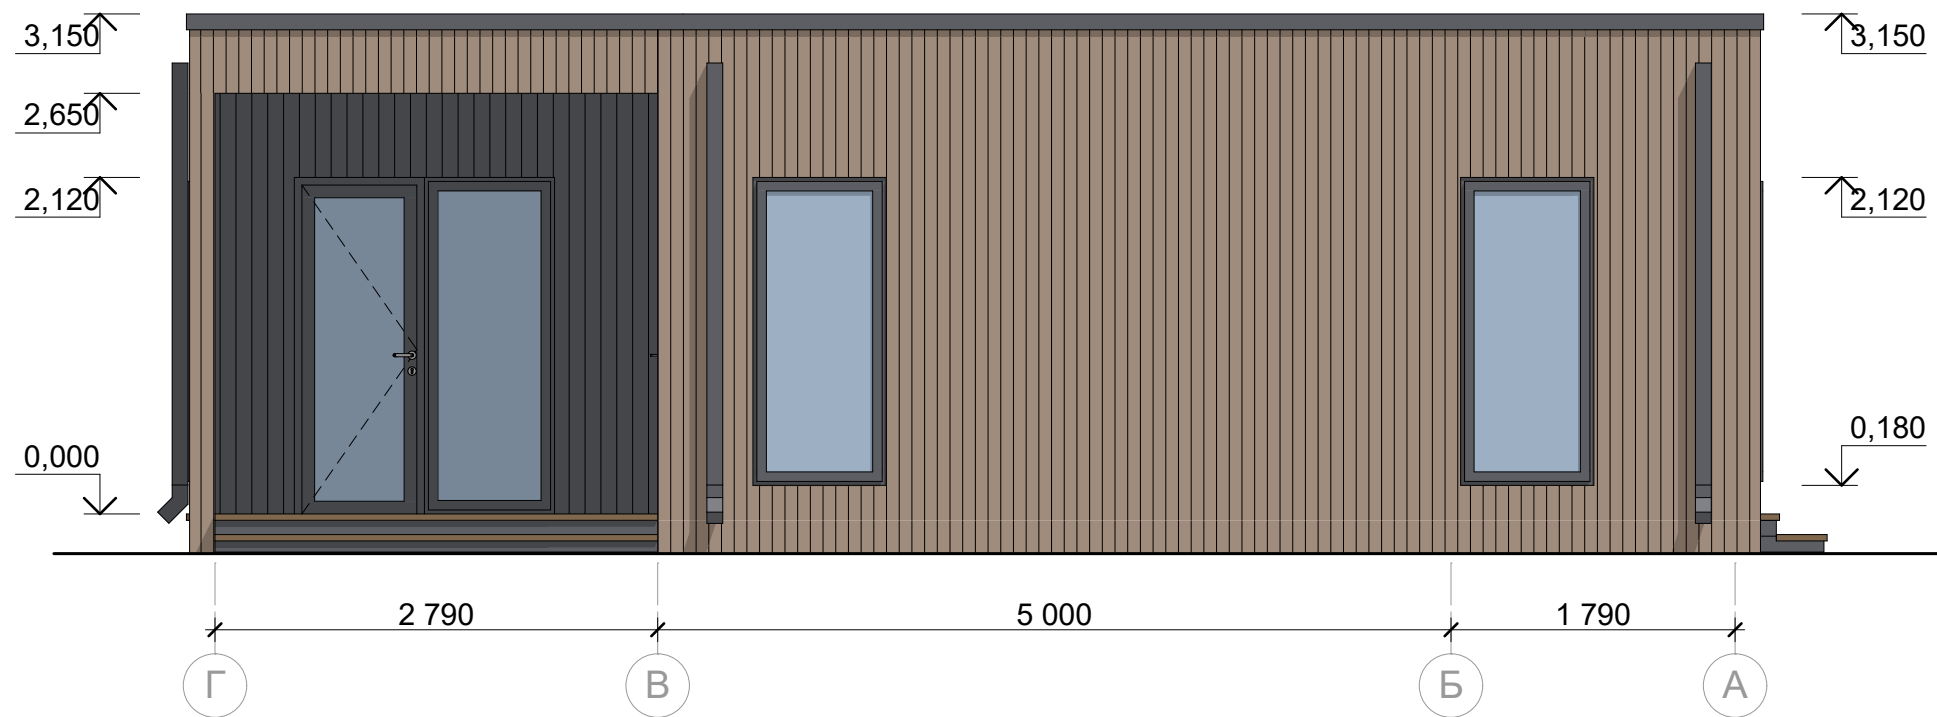

Фасад 4-1

